




COMUNE DI TERMOLI
Provincia di Campobasso

PIANO DI ZONIZZAZIONE ACUSTICA

FASCE DI PERTINENZA INFRASTRUTTURE DI TRASPORTO

progettista	Ing. ERNESTO STORIO	ANNO	2008
collaboratore	Ing. TIZIANO MUCCHETTI	Mese di Febbraio	Tav. 2
	RILEVI FONOMETRICI EFFETTUATI DALLA SOCIETA' ISO AMBIENTE		
	ISO AMBIENTE s.r.l. di Termoli		CENTRO SIT n° 146

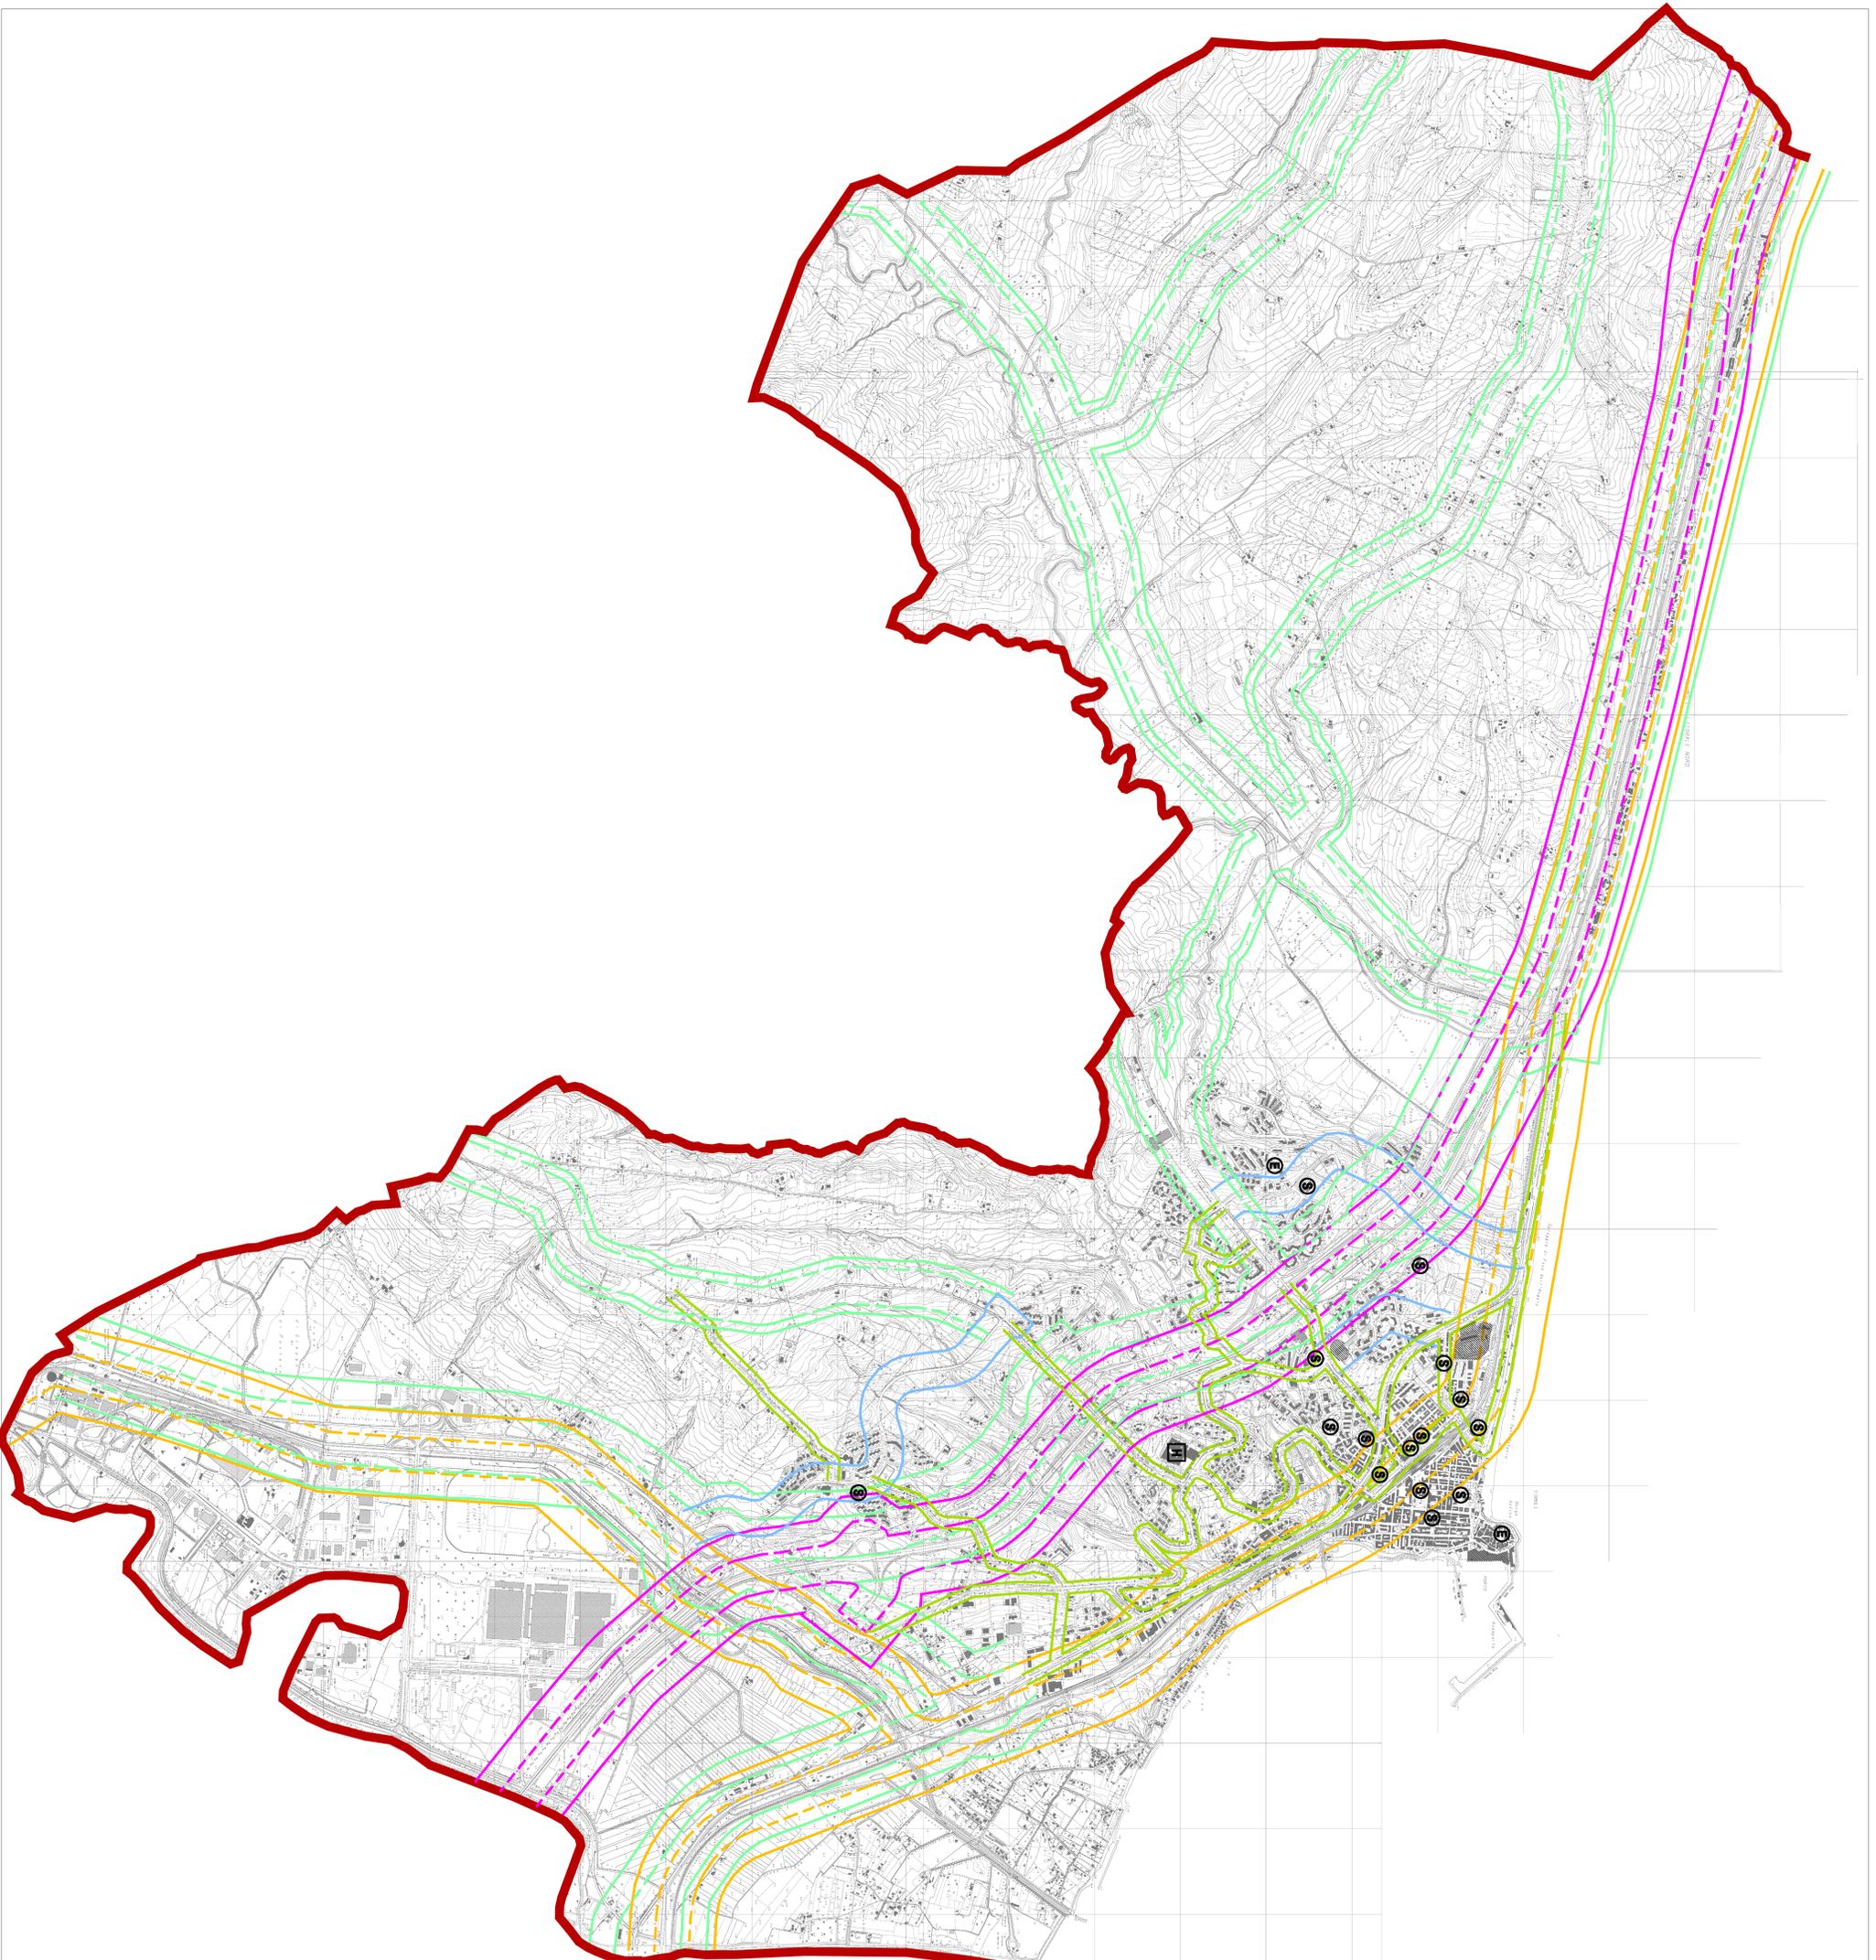

AREE DA DESTINARE AD ATTIVITA' TEMPORANEE

INFRASTRUTTURE FERROVIARIE	FASCE A	FERROVIA
	FASCE B	

INFRASTRUTTURE STRADALI	FASCE A	AUTOSTRADA - tipo A
	FASCE B	EXTRAURBANA SECONDARIA - tipo C
	FASCE A	
	FASCE B	
	FASCE A	URBANA DI SCORRIMENTO - tipo D
	FASCE B	
	FASCE A	URBANA DI QUARTIERE - tipo E

EDIFICI DA TUTELARE

SCUOLE	S
OSPEDALI	H
EDIFICI DI PARTICOLARE INTERESSE	E

