


Gauss-Boaga 4650663.18

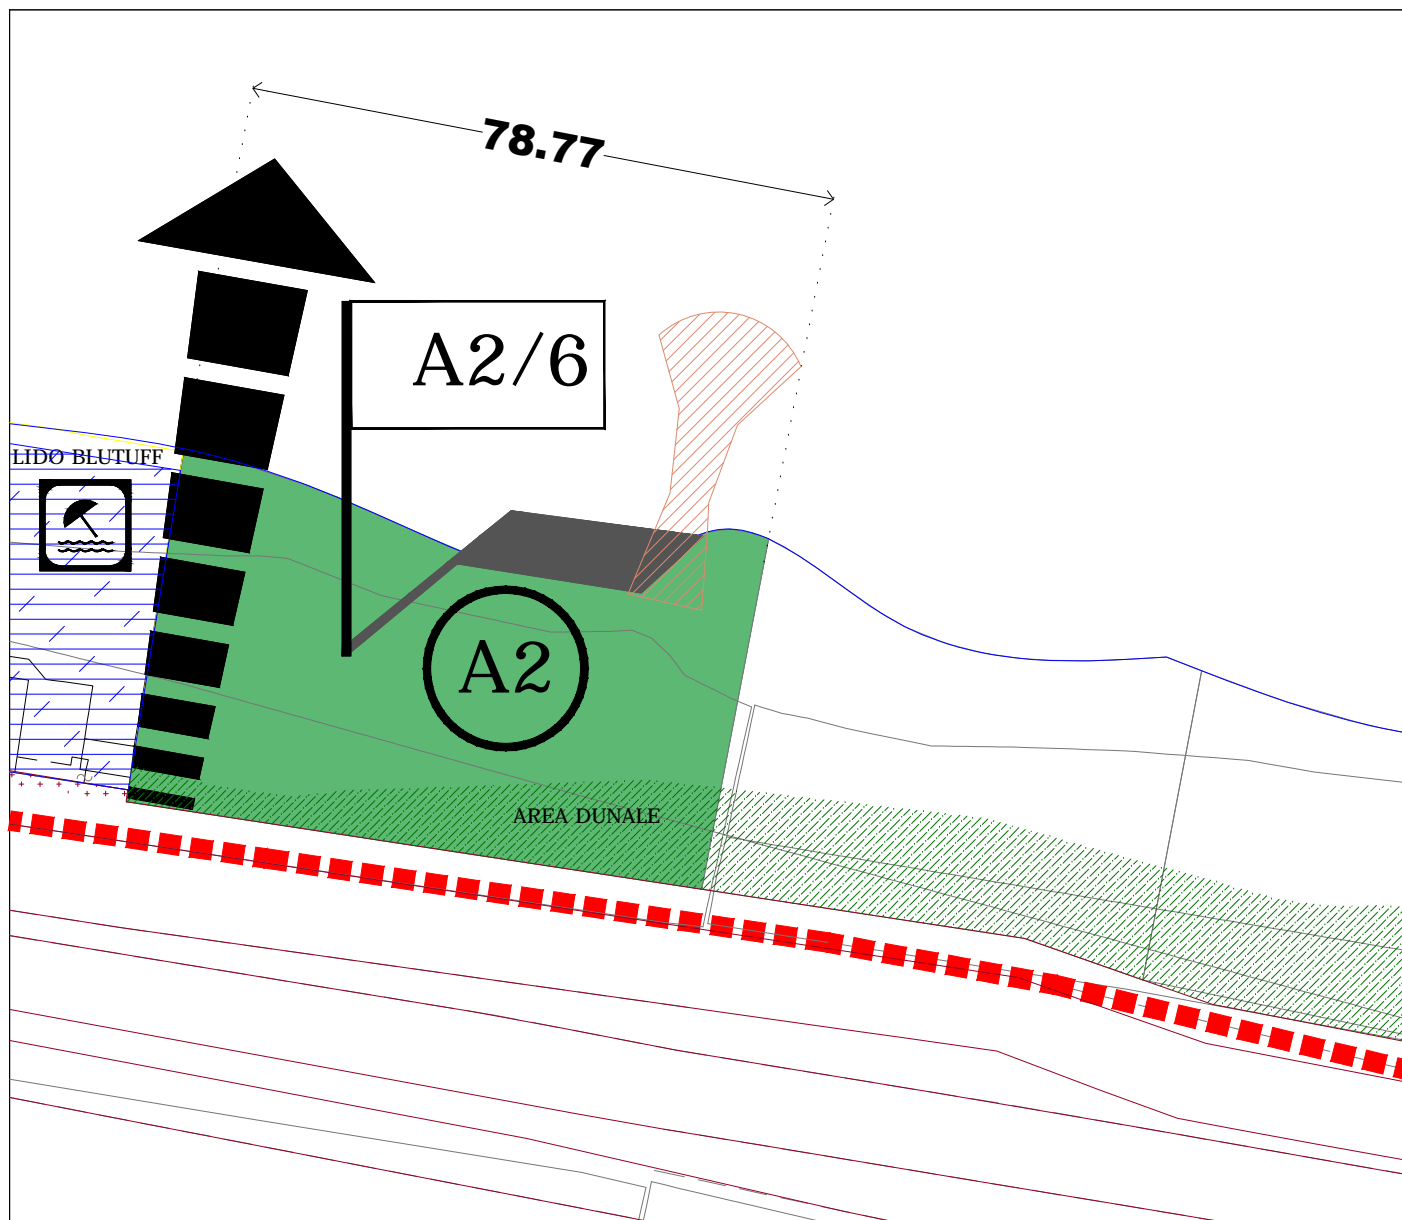

2518120.70

Adeguamento scheda su richiesta
 Comune di Termoli con nota prot.
 51118/2018 del 01/10/2018 e
 prot. 58484/2018 del 08/11/2018

ZONA	A2	RIF. TAV.	7.4
Località:	Lungomare Nord		
Superficie Lotto Totale mq:	3367.76		
Superficie Area Dunale mq:	635.16		
Fronte mare ml:	78.77		
Tipologia stabilimento:	-		

INDICAZIONI:
 Spiaggia libera attrezzata, destinata alla libera fruizione per la balneazione e caratterizzata da accesso libero e gratuito. Su tali aree devono essere garantiti i servizi minimi gratuiti quali la pulizia, il salvamento, il servizi igienici, la sorveglianza e primo soccorso a mezzo di strutture stabili in legno o prefabbricati (fino ad una sup.max di 50 mq.) Tali strutture possono essere utilizzate anche per la mescita e la ristorazione al banco al fine di assicurare una migliore fruibilità di tale aree alla collettività. L'area dunale indicata potrà essere assoggettata a consegna ex art. 34 C.N.

2517933.76 Gauss-Boaga

4650501.68

PLANIMETRIA DEL LOTTO - SCALA 1:1000