


Gauss-Boaga 4650663.18

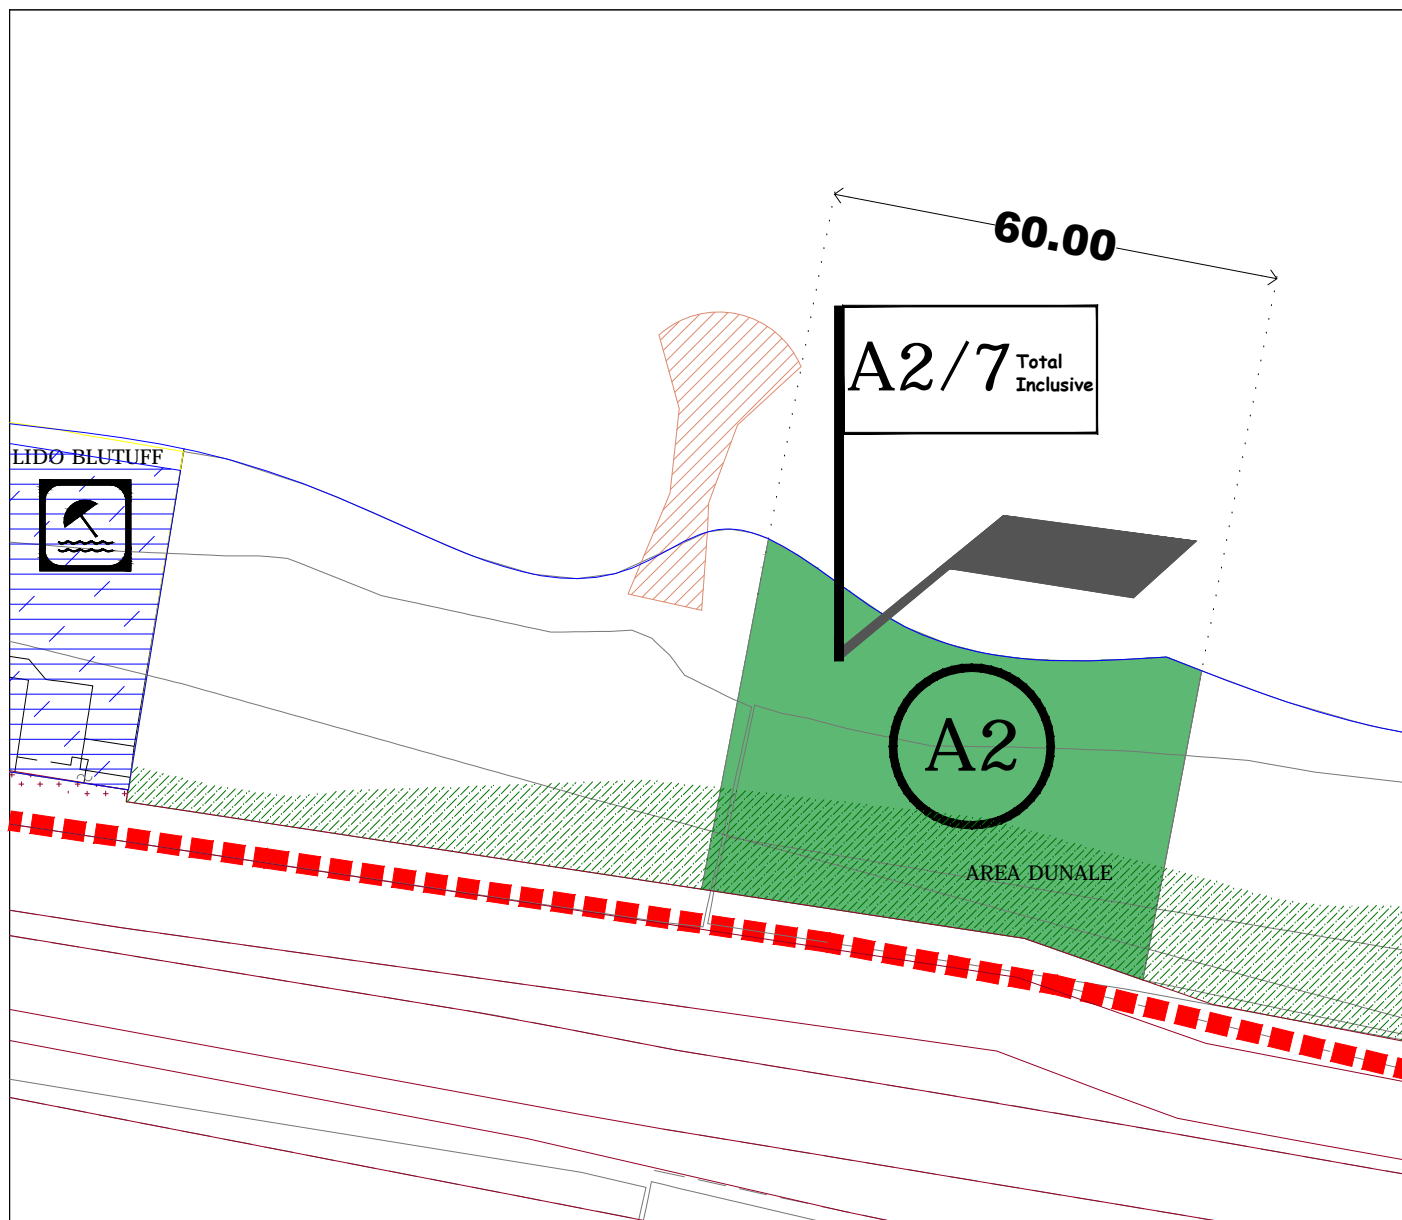

2518120.70

**Adeguamento scheda su richiesta Comune di Termoli con nota prot. 51118/2018 del 01/10/2018 e prot. 58484/2018 del 08/11/2018**

ZONA		RIF. TAV.	<b>7.4</b>
Località:	<b>Lungomare Nord</b>		
Superficie Lotto Totale mq:	<b>2407.30</b>		
Superficie Area Dunale mq:	<b>866.79</b>		
Fronte mare ml:	<b>60.00</b>		
Tipologia stabilimento:	<b>-</b>		

**INDICAZIONI:**  
 Spiaggia libera Total Inclusive, destinata alla libera fruizione per la balneazione, caratterizzata da accesso libero e gratuito ed attrezzata per garantire l'accesso a chi è affetto da disabilità. Su tali aree devono essere garantiti i servizi minimi gratuiti quali la pulizia, il salvamento, il servizi igienici, la sorveglianza e primo soccorso a mezzo di strutture stabili in legno o prefabbricati (fino ad una sup.max di 50 mq.). Tali strutture possono essere utilizzate anche per la mescita e la ristorazione al banco al fine di assicurare una migliore fruibilità di tale aree alla collettività. L'area deve essere attrezzata con strutture idonee a garantire il loro utilizzo autonomamente da parte dei disabili. L'area dunale indicata potrà essere assoggettata a consegna ex art. 34 C.N.

2517933.76 Gauss-Boaga

4650501.68

PLANIMETRIA DEL LOTTO - SCALA 1:1000