


Gauss-Boaga 4650802.51

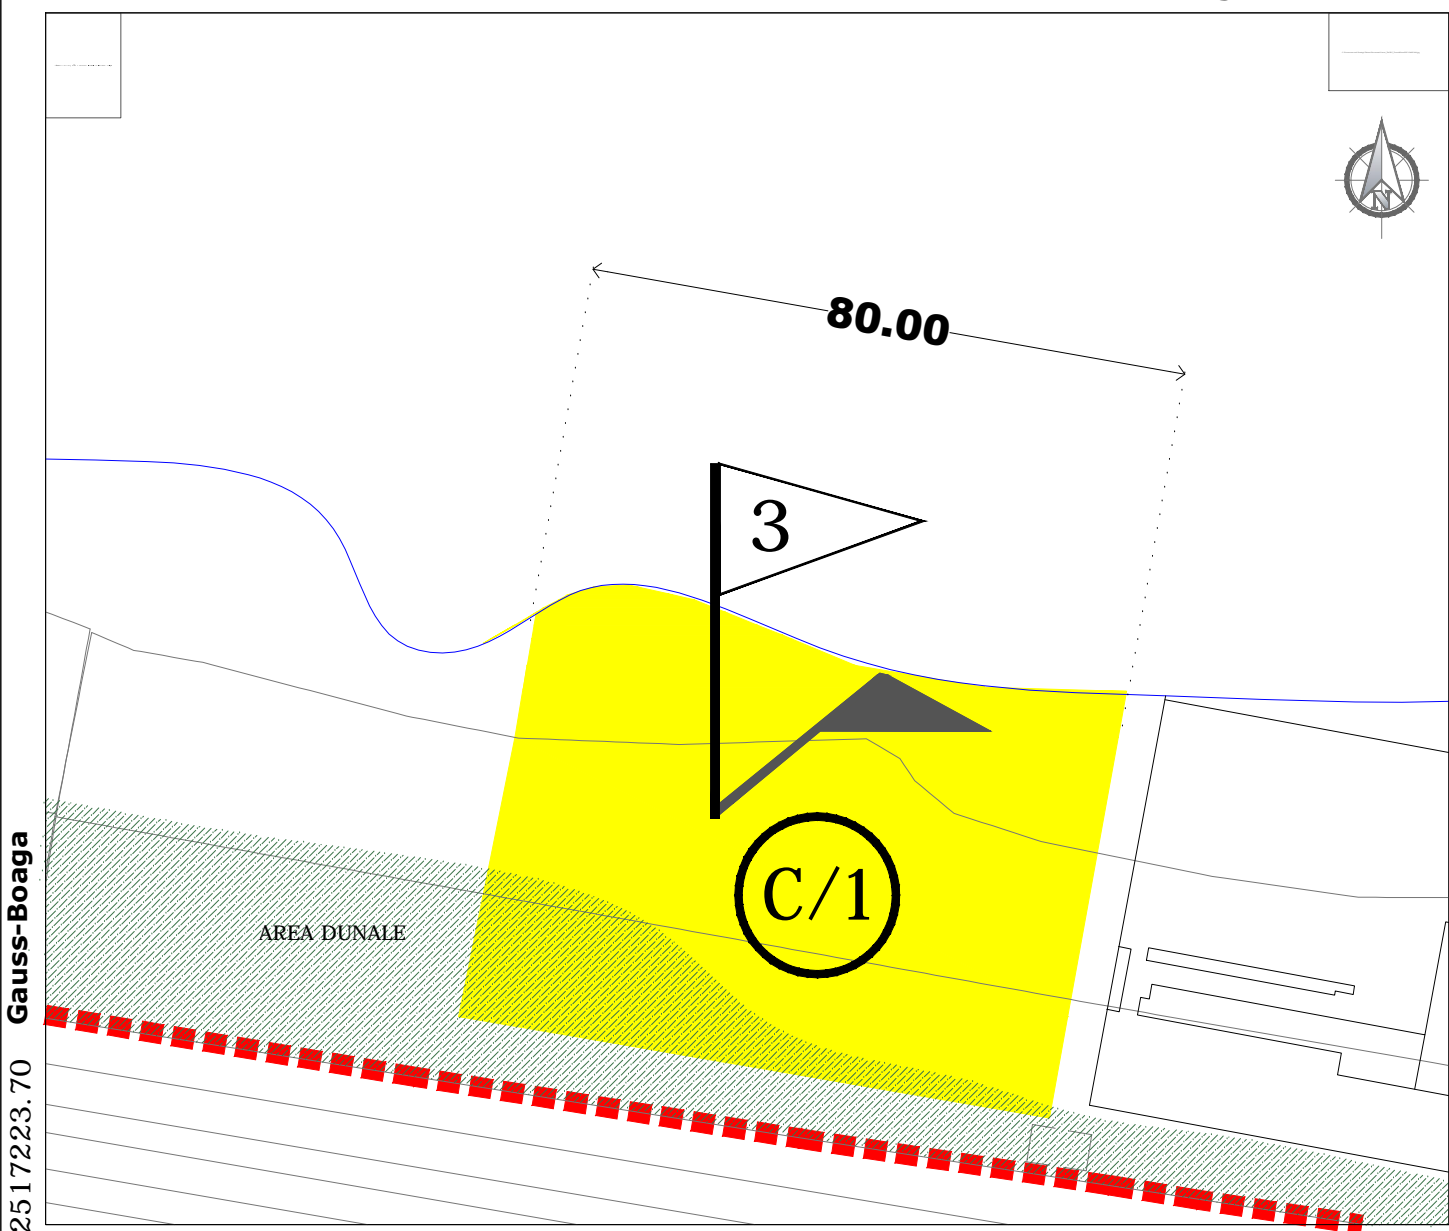

2517410.76

Adeguamento scheda su richiesta Comune di Termoli con nota prot. 51118/2018 del 01/10/2018 e prot. 58484/2018 del 08/11/2018

ZONA	C/1	RIF. TAV.	7.3
Località:	Lungomare Nord		
Superficie Lotto Totale mq:	4366.75		
Superficie Area Dunale mq:	770.35		
Fronte mare ml:	80		
Tipologia stabilimento:	a terra		

INDICAZIONI:
 Lo stabilimento dovrà essere preferibilmente posizionato al centro del fronte mare in modo da rispettare la regolarità e la simmetria del lotto.
 La tipologia degli stabilimenti è legata alla profondità dell'arenile, ove tale profondità sia superiore a 35 ml si dovrà applicare la tipologia a terra ove risulti minore o uguale a 35 ml si dovrà applicare la tipologia a mare.
 Si dovranno rispettare le norme di piano riguardanti le zone C/1.
 L'area dunale indicata potrà essere assoggettata a consegna ex art. 34 C.N., al termine della quale la stessa ricadrà nella concessione del soggetto aggiudicatario del lotto con l'onere, per lo stesso, di provvedere alla sua manutenzione e conservazione.

2517223.70 Gauss-Boaga

4650641.01

PLANIMETRIA DEL LOTTO - SCALA 1:1000

R.T.P. Mare Blu