


Gauss-Boaga 4650816.68

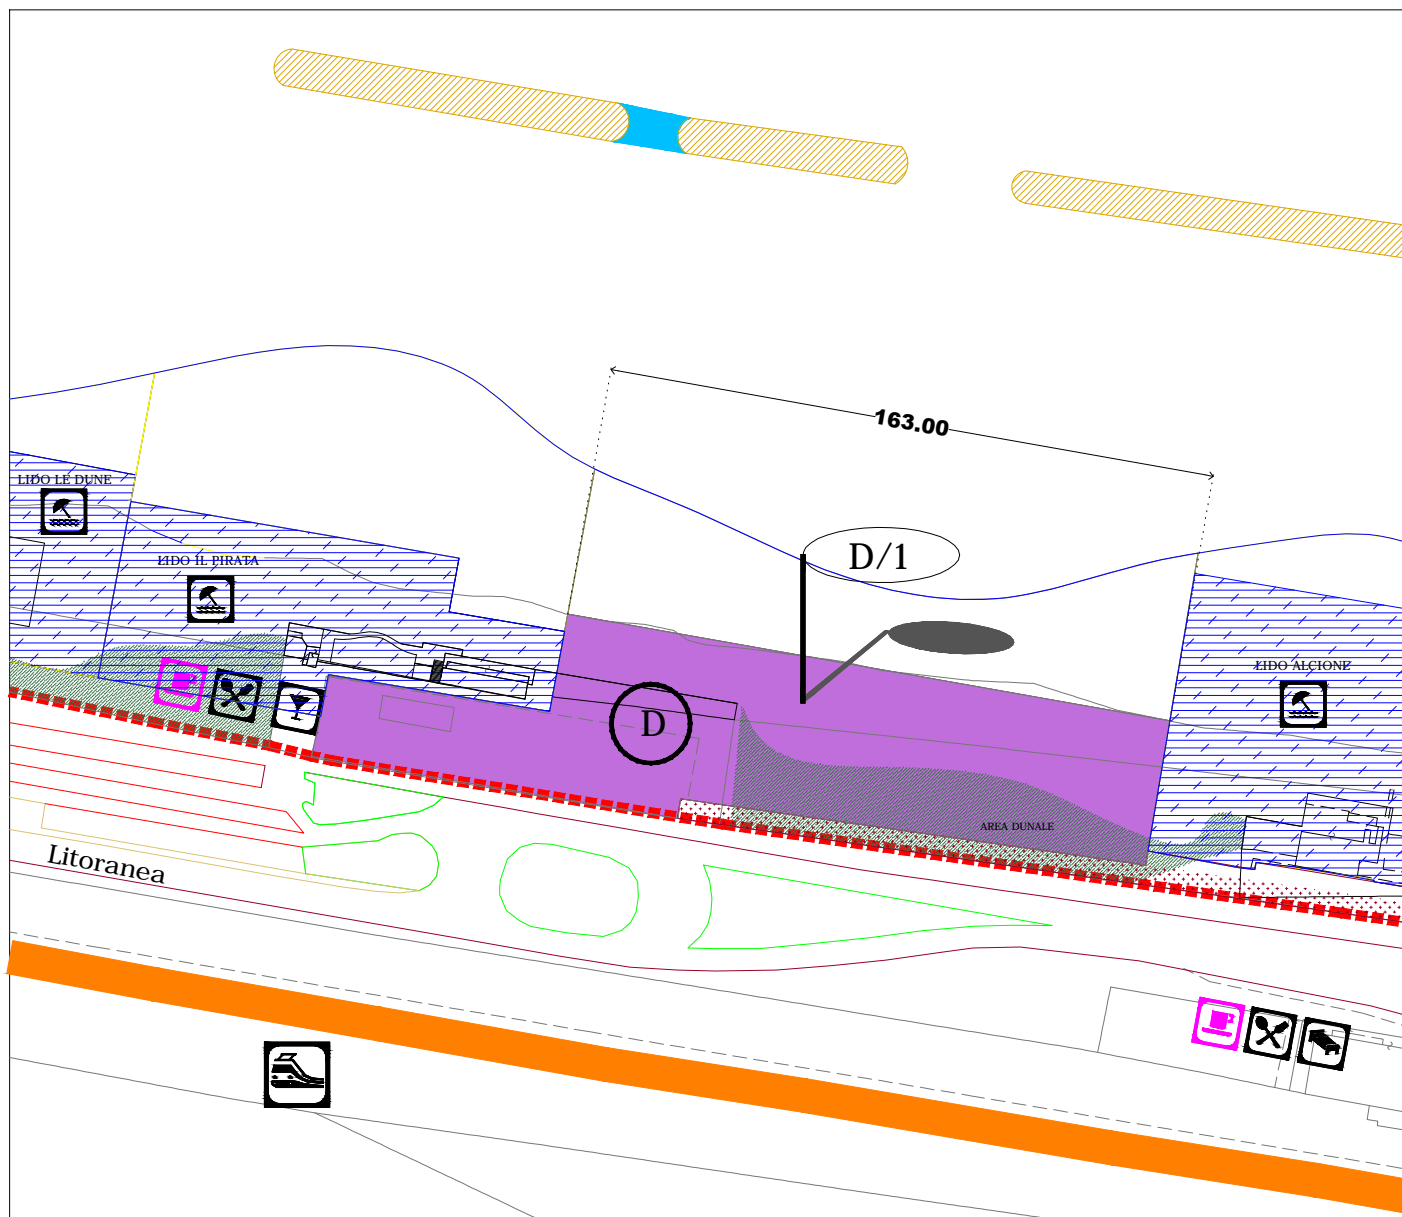

2517811.50

Adeguamento scheda su richiesta
 Comune di Termoli con nota prot.
 51118/2018 del 01/10/2018 e
 prot. 58484/2018 del 08/11/2018

ZONA	D	RIF. TAV.	7.4
Località:	Lungomare Nord		
Superficie Lotto Totale mq:	8327.50		
Superficie Area Dunale mq:	1714.50		
Fronte mare ml:	-		
Tipologia stabilimento:	-		

INDICAZIONI:

Tali aree possono essere destinate alla realizzazione di parchi gioco, zone per la ricreazione ed il riposo. Possono essere realizzate strutture stabili di tipo aperto, quali giostre, luna park, cinema e teatro all'aperto su strutture metalliche e lignee. L'area dunale indicata potrà essere assoggettata a consegna ex art. 34 C.N.

2517437.50 Gauss-Boaga

4650493.68

PLANIMETRIA DEL LOTTO - SCALA 1:2000