


PIANO SPIAGGIA COMUNALE

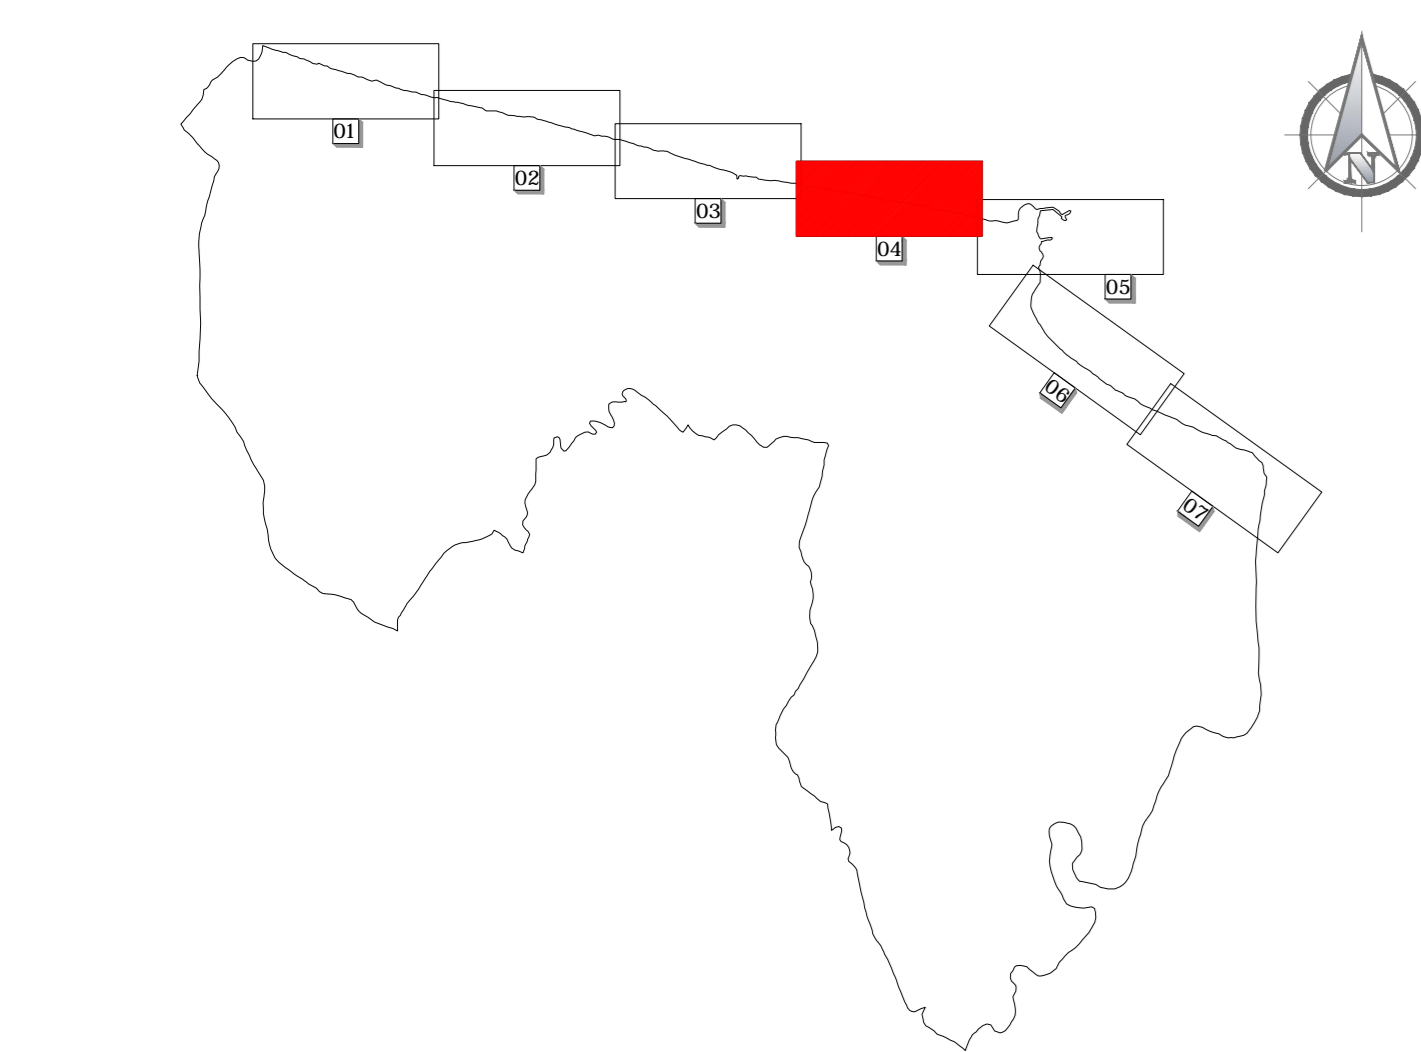

R.T.P. Mare Blu		Aggiornato successivamente all'approvazione in Consiglio Comunale del 27/07/2018	
ing. Ernesto Storto	Per R.T.P.	OGGETTO ZONIZZAZIONE DI PROGETTO	
arch. Antonella Storto	ing. Ernesto Storto	DATA GENNAIO 2009	N° TAVOLA 7.4
ing. Tiziano Muchetti		AGG. AGOSTO 2018	SCALA 1:2000
geom. Fernando Biondi		VISTO	
geom. Libero Palladino			



LEGENDA STATO DI FATTO

Pennello	Fiumi / Torrenti	Linea di costa arenile
Pennello sommerso	Interesse vegetazionale - dune -	Dividente Demanio Marittimo
Scogliera emersa	Verde	Linea Ferroviaria
Scogliera radente	Strada statale 16	Trabuccho autorizzato
Scogliera sommersa	Autostrada A14	Parcheggi esistenti
Scarico e/o fosso	Area ferroviaria	Punti ristoro
Aree di competenza Regione Molise	Pista ciclabile	Bar - Ristorante
		Stazione di servizio
		Camping
		Hotel / Alberghi

04

QUADRO DI AZZONAMENTO

Aree Concessioni ordinarie	Limite Concessioni in essere	Aree di Ristrutturazione
Ampliamenti laterali concessioni ordinarie (C/1)	Nuovi Lotti di progetto	Aree di Interesse pubblico
Aree Concessioni speciali	Area A2	Aree Trabucchi
Aree Libere	Area D	
Aree Libere attrezzate		
Fascia di rispetto		
Aree di Ricreazione		

Accessi al Litorale (larghezza min. = 5 ml)