



**COMUNE DI TERMOLI**  
*Provincia di Campobasso*


P.A.R. 2007-2013

**PROGETTO DEFINITIVO/ESECUTIVO**

N. elaborato:	Lavori di:	
<b>A2.1.6</b>	<b>OTTIMIZZAZIONE RETE IDRICA</b>	
Data:	Elaborato:	Revisione:
29/10/2015	<b>ELABORATI GRAFICI</b> Particolari costruttivi	<b>00</b>
SCALA:	Committente:	Estremi approvazione:
varie	AMMINISTRAZIONE COMUNALE Via Sannitica n. 5 86039 - Termoli (CB)	
<b><u>ING. MARCO MANES</u></b> Via Calvario n. 56 - 86037 Palata (CB) C.so Umberto I° n. 30 - 86039 Termoli (CB) mob. 339 5689147 - fax 0875 911313 marcomanes@gmail.com marcomanes@pec.it		Progettazione:  <i>Ing. Marco MANES</i>  _____


## SEZIONE TIPO

Scala 1:20

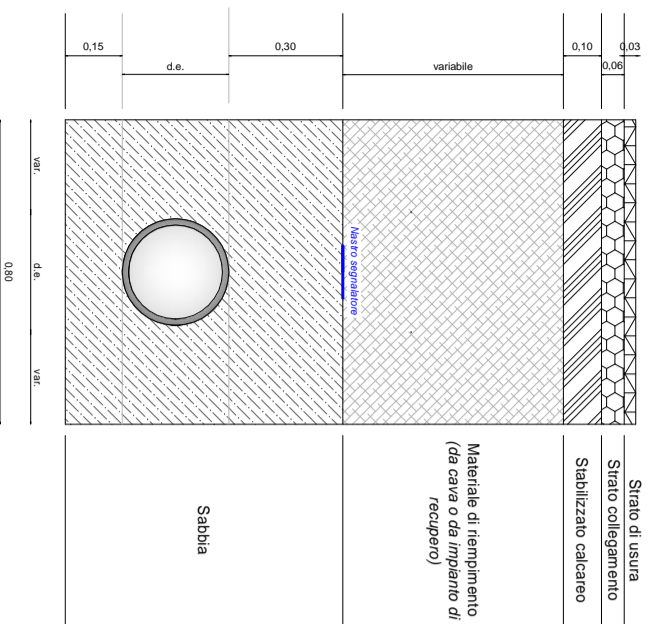



## CHIUSINO E ASTA DI MANOVRA

Immagini di esempio

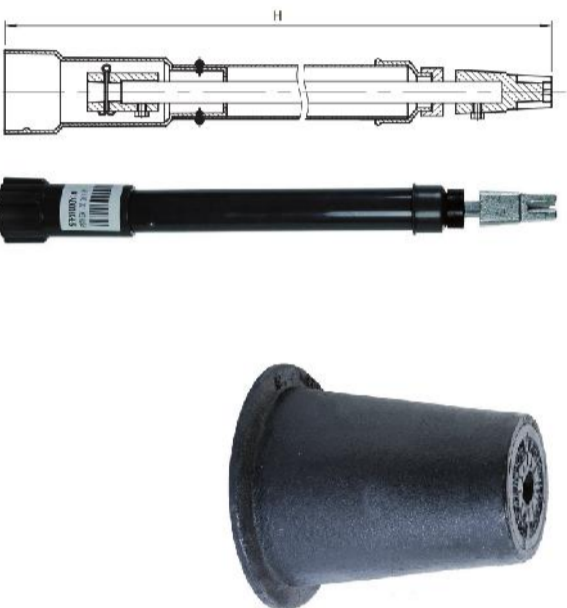


## SFIATO INTERRATO

Scala 1:20

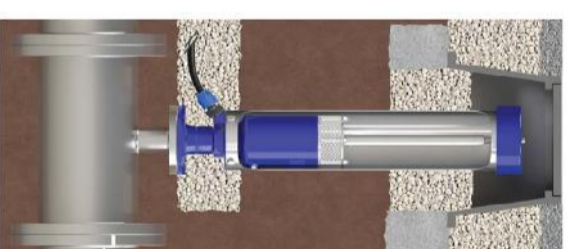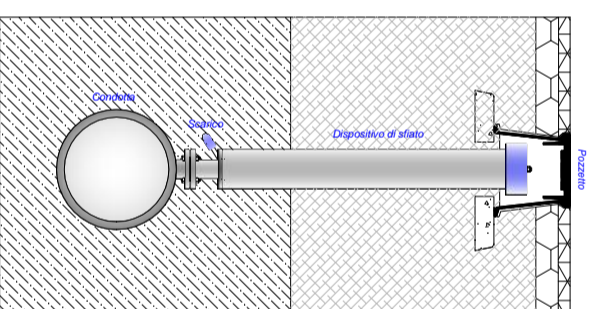


## BLOCCO DI ANCORAGGIO - PIANTA

Scala 1:20

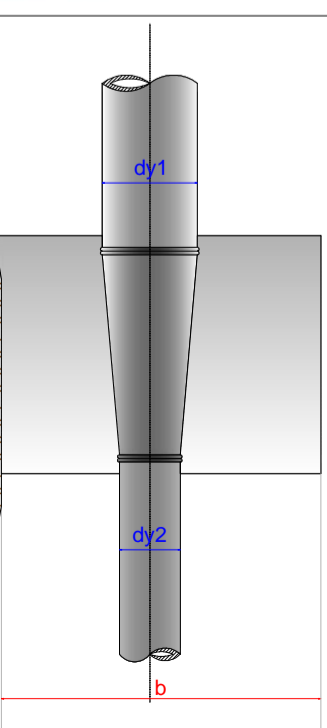


## BLOCCO DI ANCORAGGIO - SEZIONE

Scala 1:20

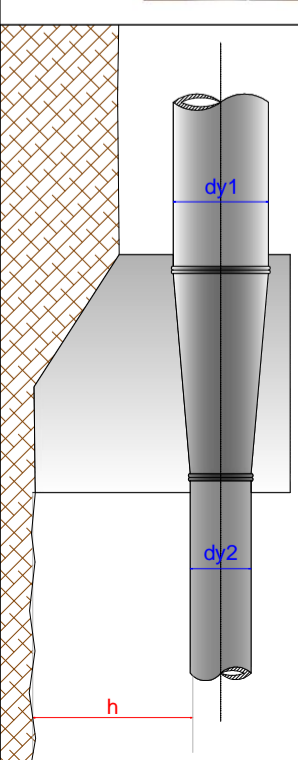


## DERIVAZIONE PER SCARICO DI LINEA

Scala 1:10

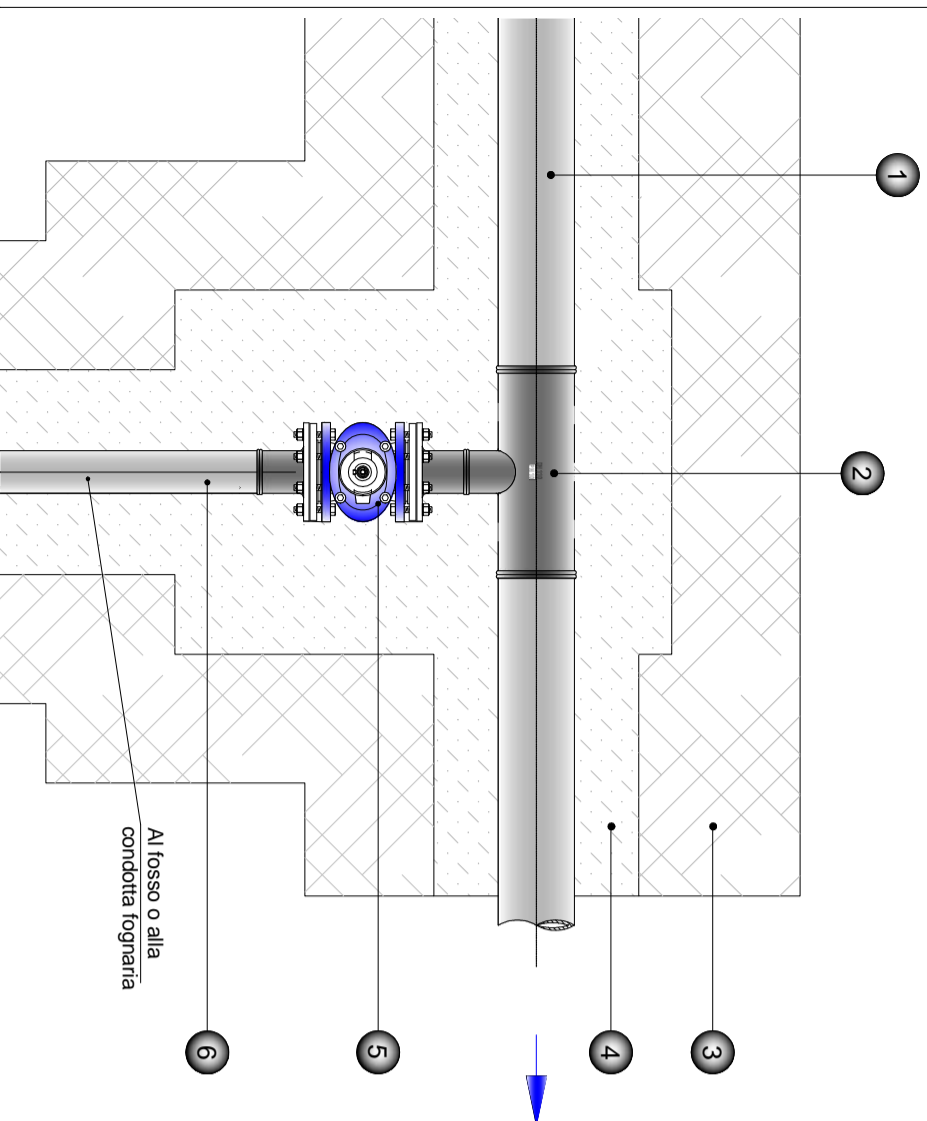

## DERIVAZIONE PER SCARICO DI LINEA

Scala 1:20

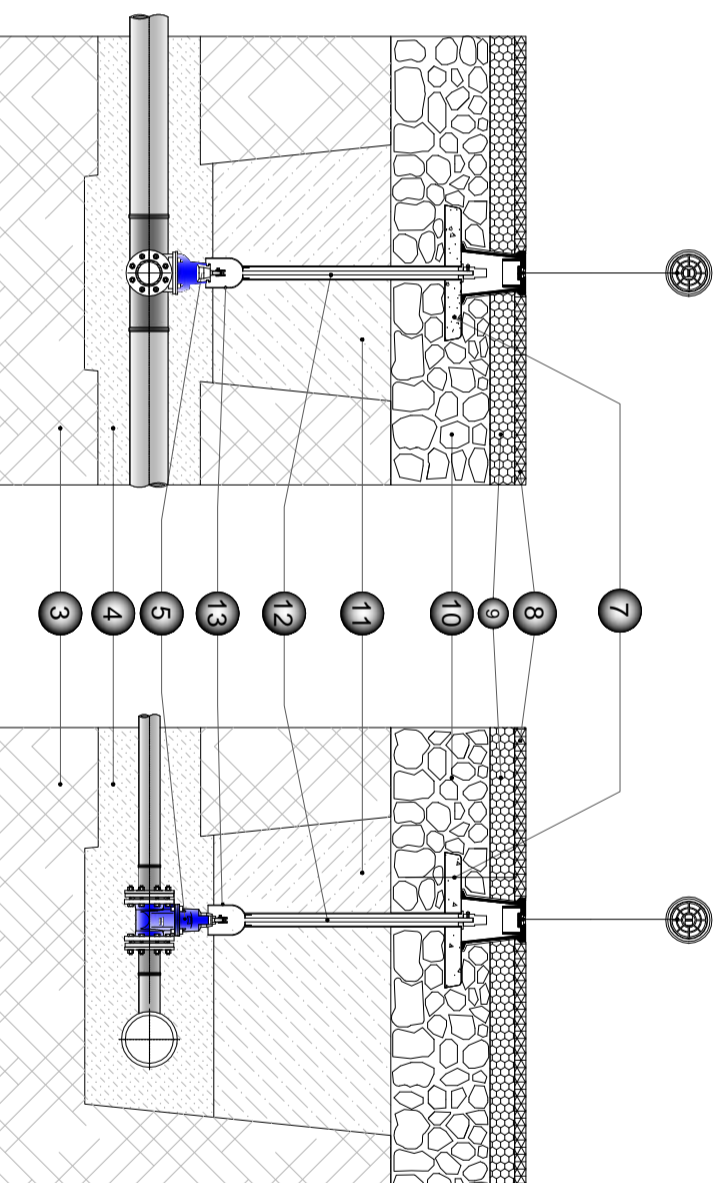

## LEGENDA

- 1 Condotta di adduzione in PeAD
- 2 Tee di derivazione stampato saldabile
- 3 Terreno
- 4 Sabbia
- 5 Saracinesca a cuneo gommato
- 6 Tubo in PeAD di derivazione - d.e. 63
- 7 Piastra in ds 0,40 x 0,10 m
- 8 Conglomerato bituminoso (tappetino)
- 9 Conglomerato bituminoso (binder)
- 10 Fondazione stradale
- 11 Materiale di riempimento
- 12 Asta di manovra
- 13 Tubo riparatore

## ING. MARCO MANES

C.so Umberto I° n. 30 - 86039 Termoli (CB)

Via Calvario n. 56 - 86037 Palata (CB)

Tel. 339 5689147 - Fax 0875 631229

e-mail marcomanes@gmail.com

PEC marcomanes@pec.it

Rev. Data Oggetto revisione

00 29/10/2015 Emissione

COMMITTENTE:

Amministrazione comunale

COMUNE DI:

TERMOLI (CB)

OGGETTO:

OTTIMIZZAZIONE RETE IDRICA

ELABORATO:

PARTICOLARI COSTRUTTIVI

FOGLIO:



PARTICELLA:

SUB:

SCALA: 1:10 - 1:20

FIRMA:

DATA EMISSIONE: 29/10/2015

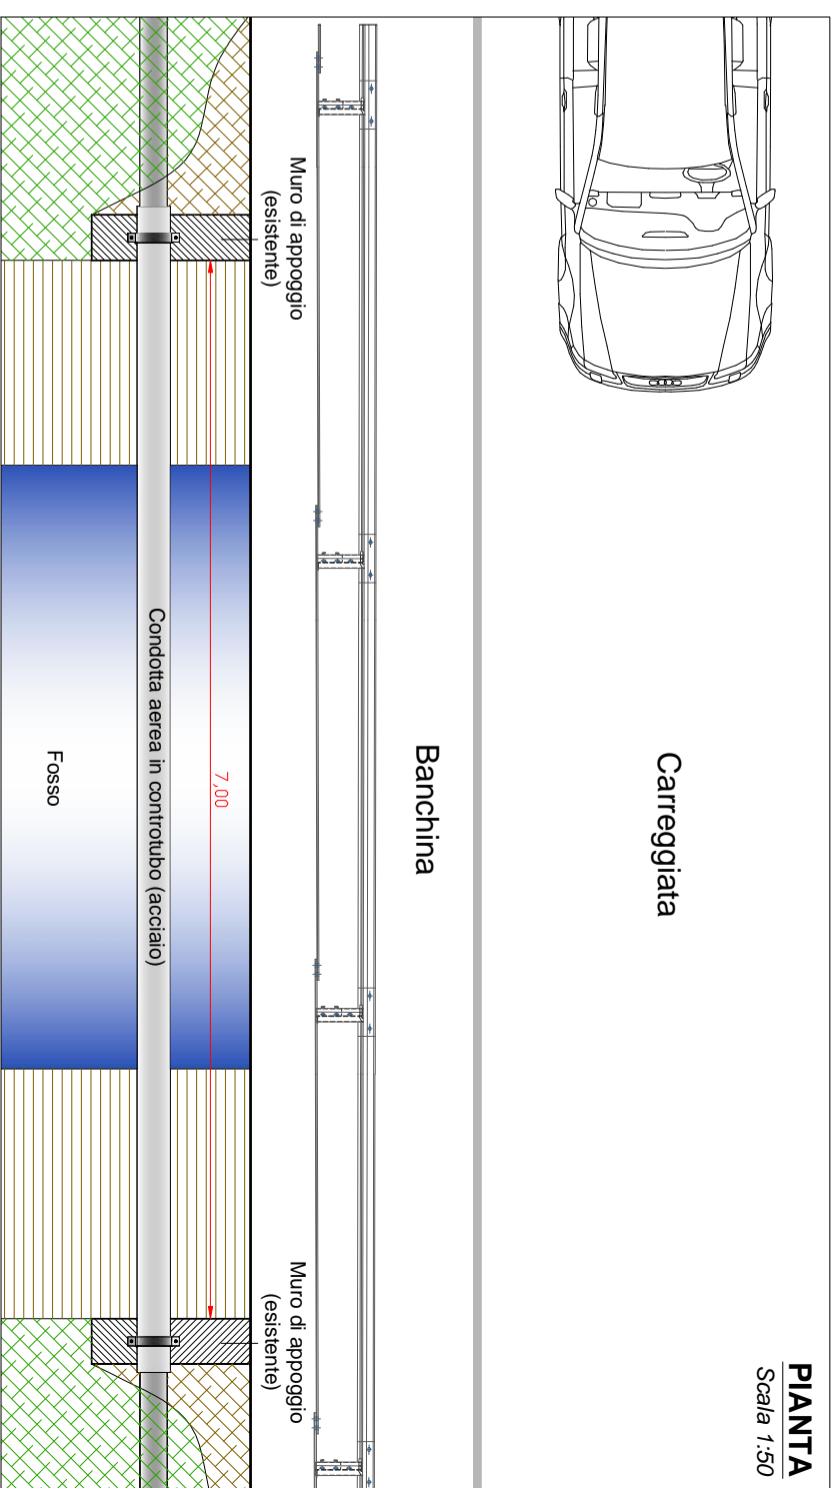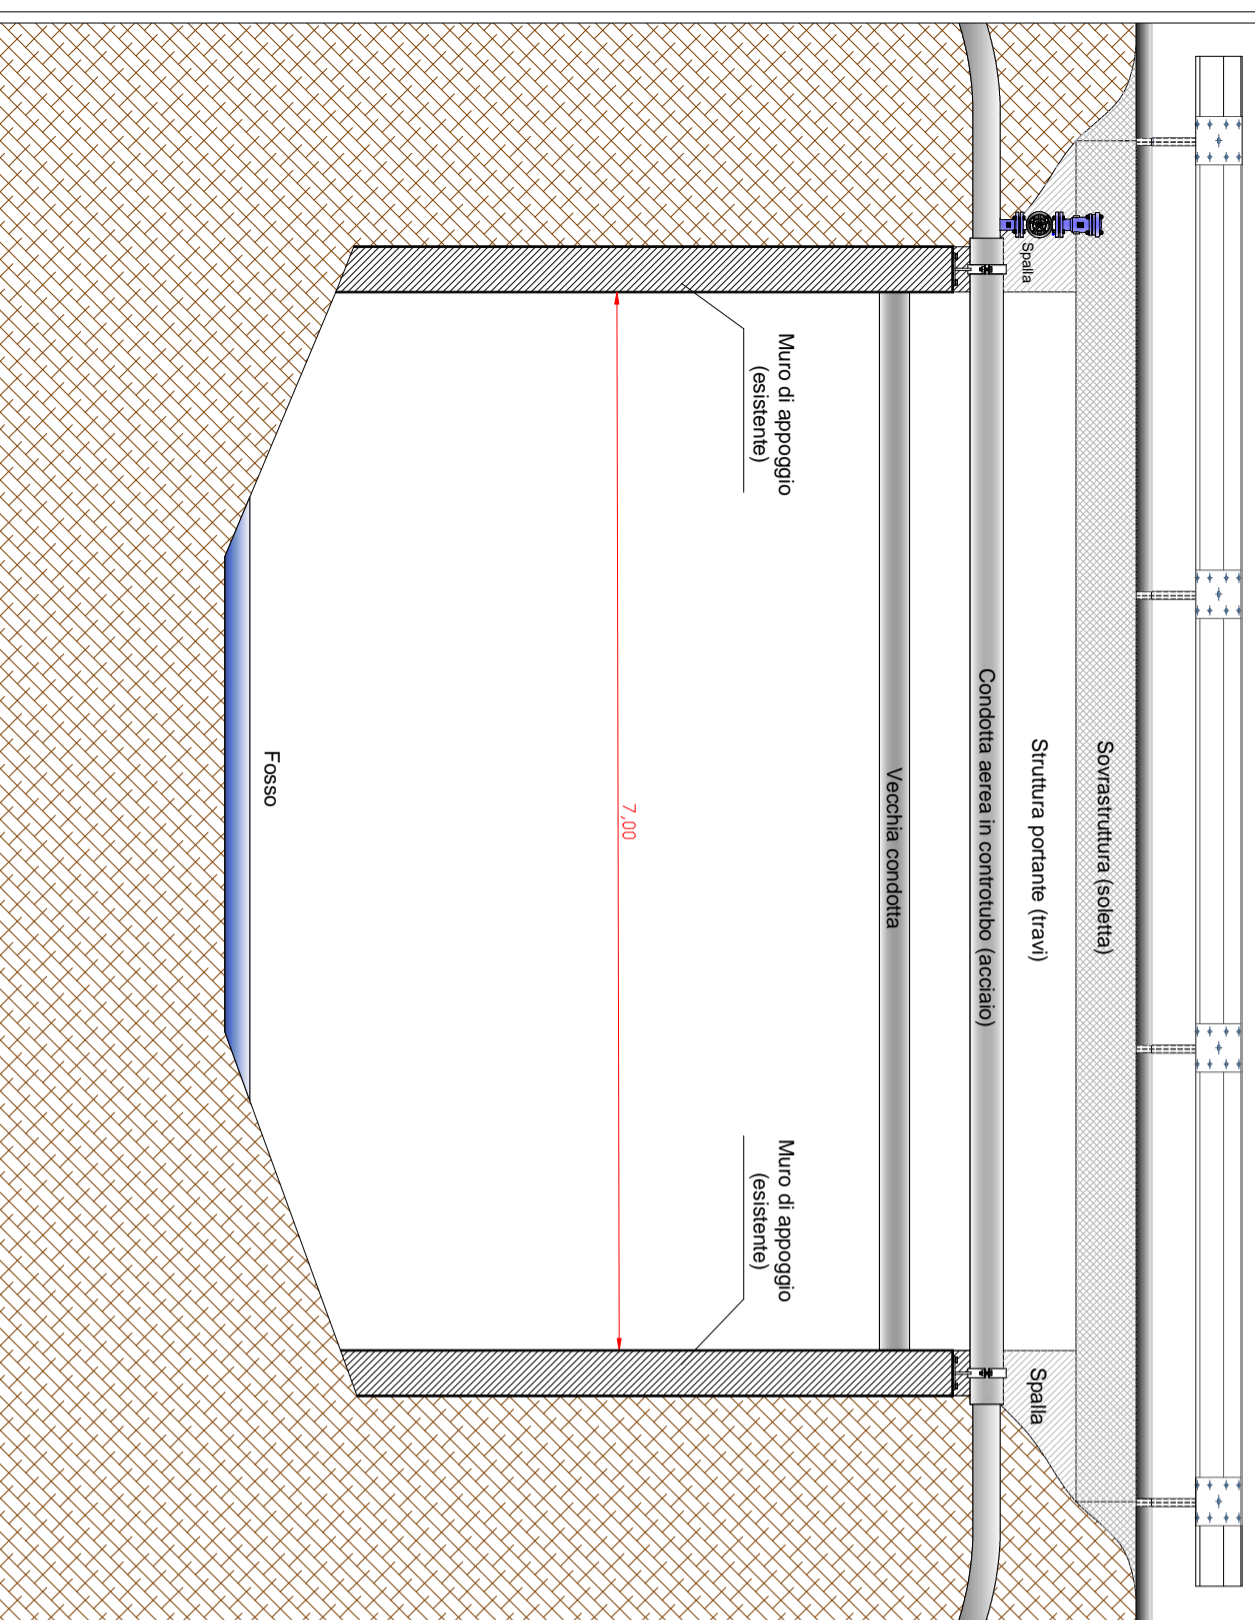

**ING. MARCO MANES**

C.so Umberto I° n. 30 - 86039 Termoli (CB)  
Via Calvario n. 56 - 86037 Palata (CB)  
Tel. 339 5689147 - Fax 0875 631229  
e-mail [marcomanes@gmail.com](mailto:marcomanes@gmail.com)  
PEC [marcomanes@pec.it](mailto:marcomanes@pec.it)

Rev.	Data	Oggetto revisione
00	29/10/2015	Emissione




COMMITTENTE: **Amministrazione comunale**  
OGGETTO: **OTTIMIZZAZIONE RETE IDRICA**

COMUNE DI: **TERMOLI (CB)**  
ELABORATO: **PARTICOLARI COSTRUTTIVI**  
**Attraversamento stradale**  
Tipo A

FOGLIO:	PARTICELLA:	SUB:
-	-	-

SCALA:	FIRMA:
1:50	-

DATA EMISSIONE:
29/10/2015

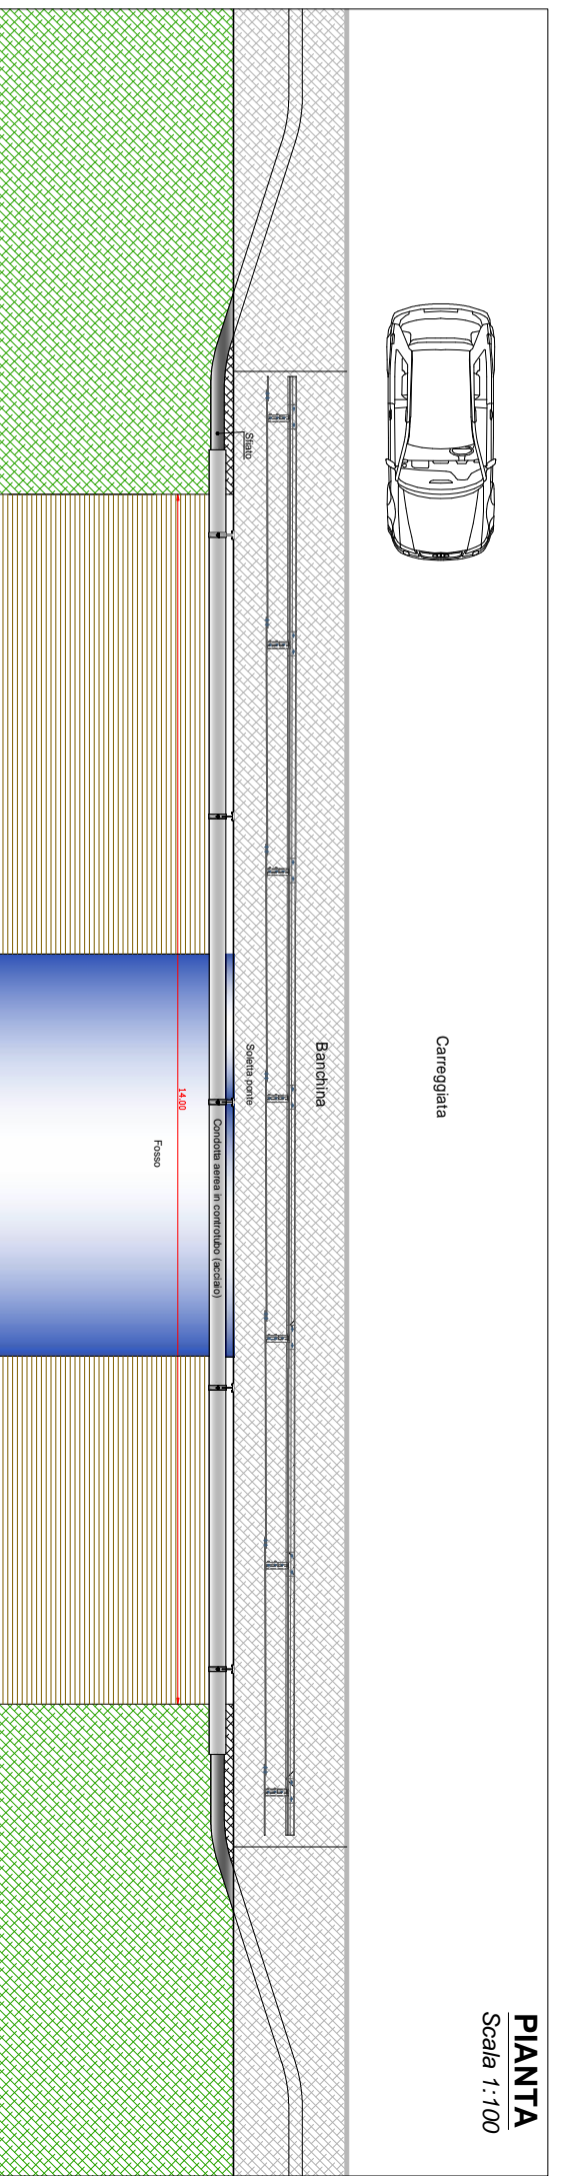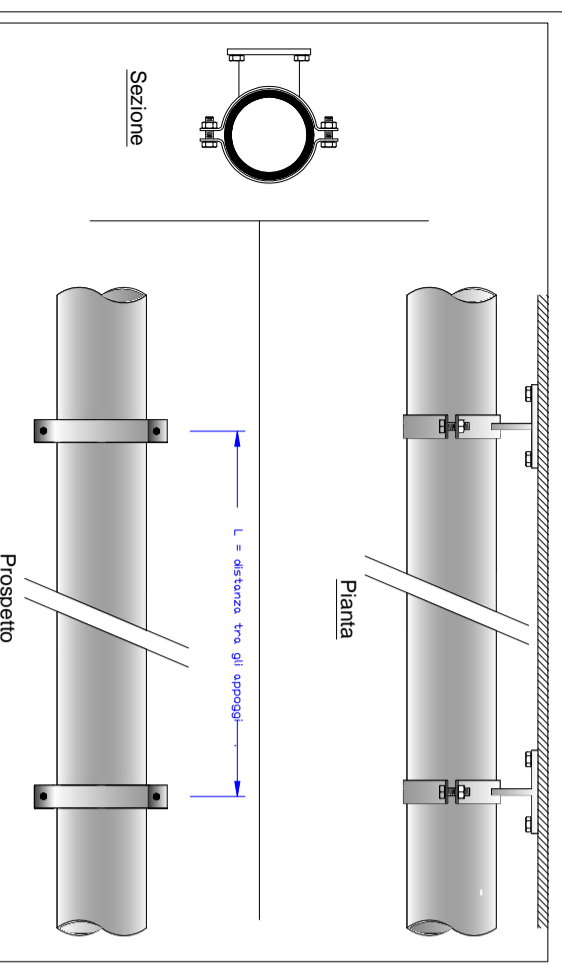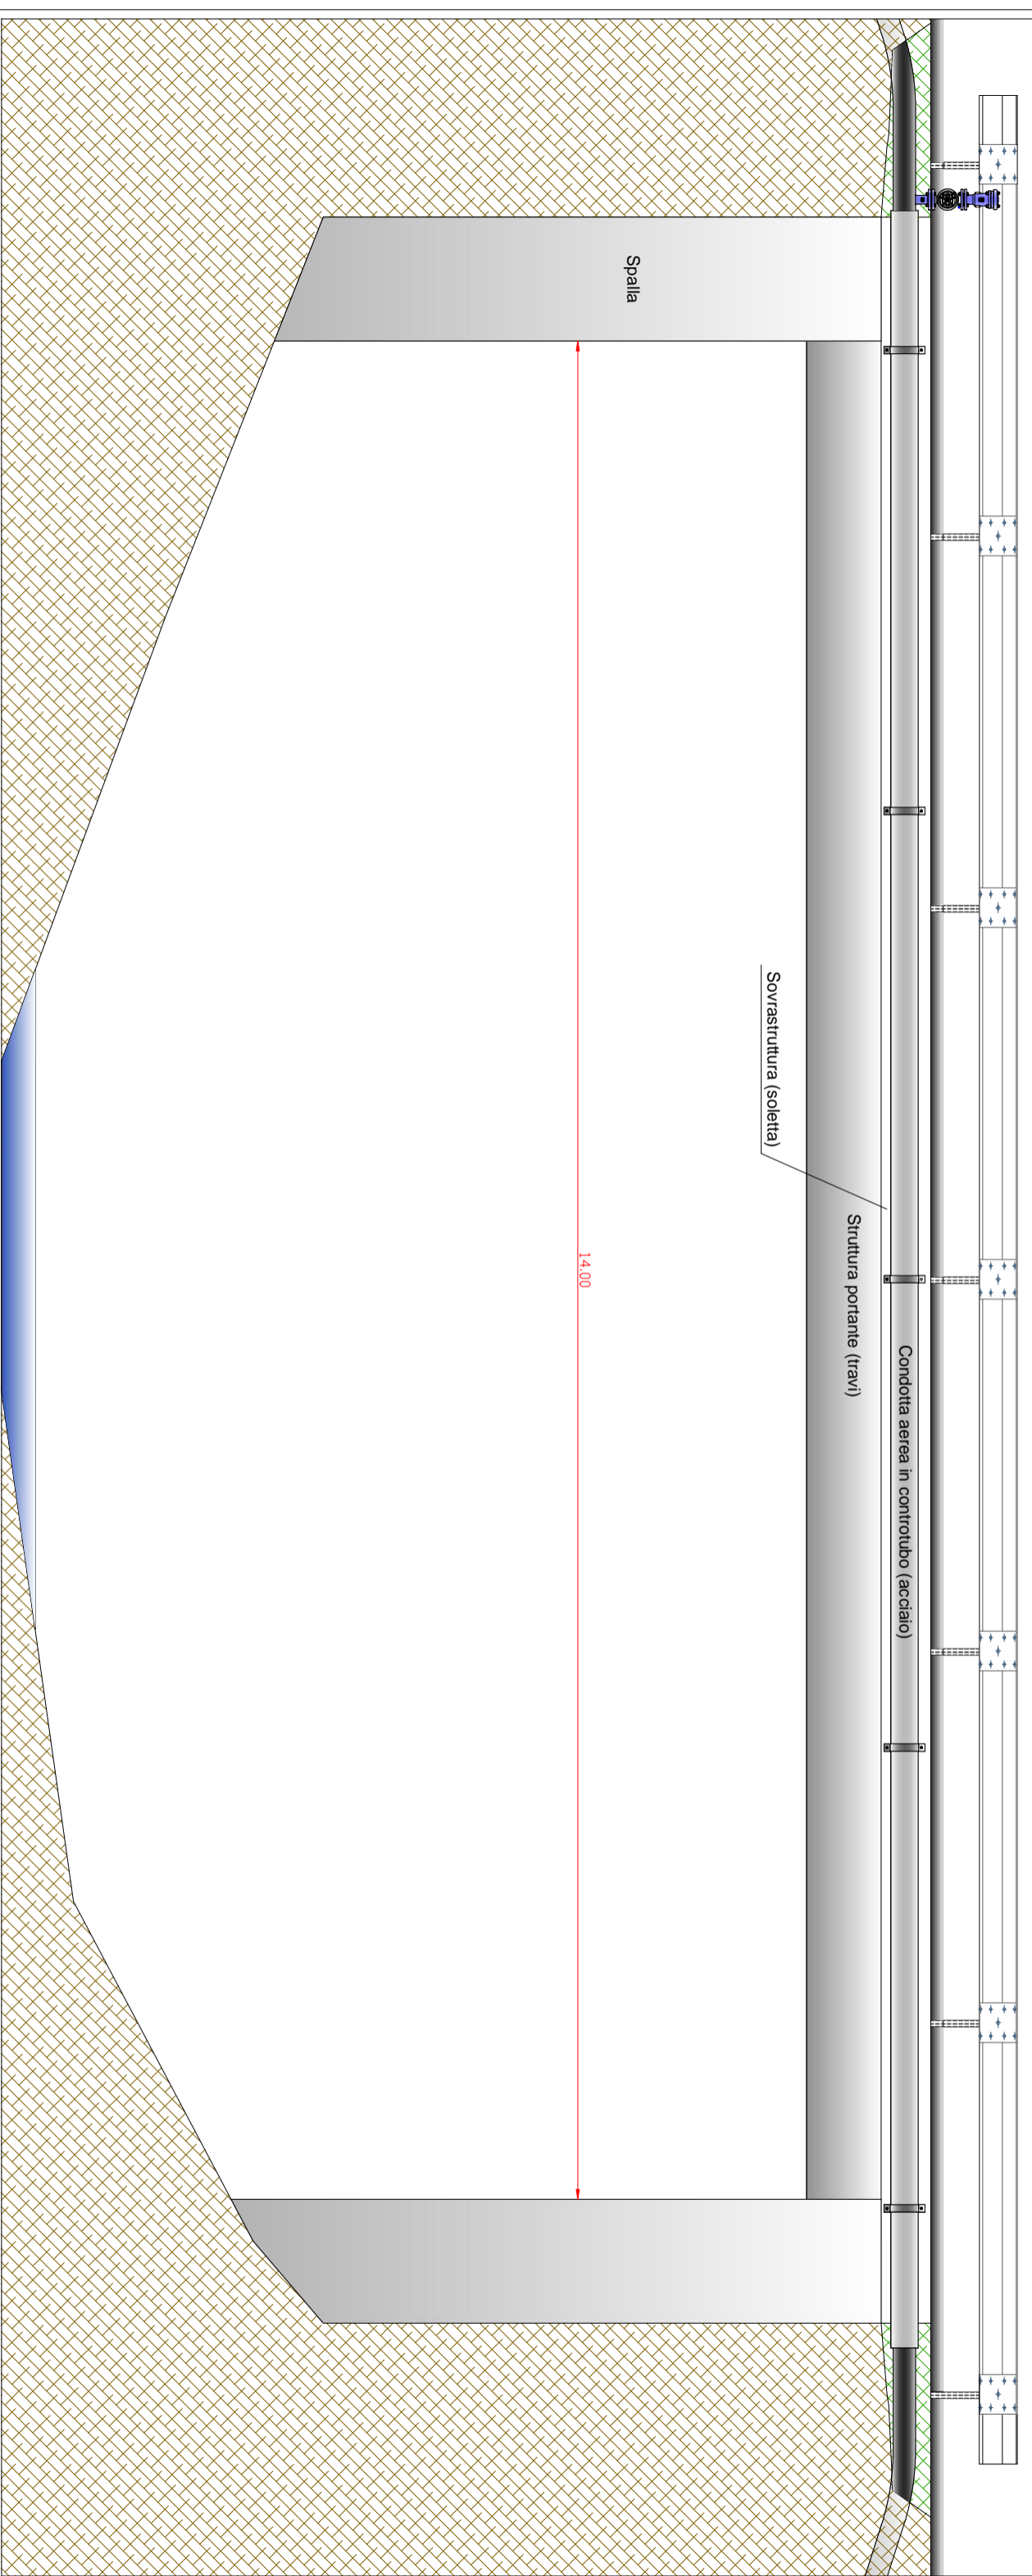

**ING. MARCO MANES**  
C.so Umberto I° n. 30 - 86039 Termoli (CB)  
Via Calvario n. 56 - 86037 Palata (CB)  
Tel. 339 5689147 - Fax 0875 631229  
e-mail marcomanes@gmail.com  
PEC marcomanes@pec.it

Rev.	Data	Oggetto revisione	COMMITTENTE:	COMUNE DI:	FOGLIO:	PARTICELLA:	SUB:
00	29/10/2015	Emissione	Amministrazione comunale	TERMOLI (CB)	-	-	-
			OGGETTO: OTTIMIZZAZIONE RETE IDRICA	ELABORATO: PARTICOLARI COSTRUTTIVI Attraversamento stradale Tipo B	SCALA: Varie	FIRMA:	