

visti e/o pareri :

(spazio timbr.)



Via Santuario, 2/B 86090 Castelpetrosi (IS)  
Tel. Uff. 0865 936203 - 936486 - 936530 - Fax 0865 936805  
www.defrancescocostruzioni.com



L'IMPRESA  
DE FRANCESCO COSTRUZIONI s.a.s.

DATA LUGLIO 2017  
aggiornamenti:

COMUNE DI TERMOLI (CB)

STATO DI FATTO  
 STATO DI PROGETTO

PROGETTO DEFINITIVO FINANZA DI PROGETTO  
RELATIVO AD UN SISTEMA INTEGRATO PER  
LA VIABILITA' E MOBILITA' SOSTENIBILE

TITOLO TAVOLA  
Individuazione superfici pertinentziali

TAV.  
EG/23/B

I°	II°	III°	IV°	V	VI°	VII°
P008	D	EG23/B	AR	PP	60	B

scala 1:1000

I PROGETTISTI

R.T.P.

Arch. Gianluca DI DONATO capogruppo

Ing. Umberto DI CRISTINZI

Geol Nicola TULLO


Archeol. Annalisa D'ONOFRIO

giovane professionista Michele ANTENUCCI

REVISIONE	DATA	DESCRIZIONE REVISIONE	REDATTO	VERIFICATO	APPROVATO
A	20/09/2017	EMISSIONE	OCCHIONERO	D'ANDREA	DI-DONATO
B	29/03/2018	DELIBERAZIO-CONSIGLIO-DEI-MINISTRI	DI-DONATO	DI-DONATO	DI-DONATO
C	DATA				
D	DATA				
E	DATA				
F	DATA				

Tutti i diritti sono riservati. È vietata qualsiasi utilizzazione, totale o parziale, senza previa autorizzazione

LIVELLO 3

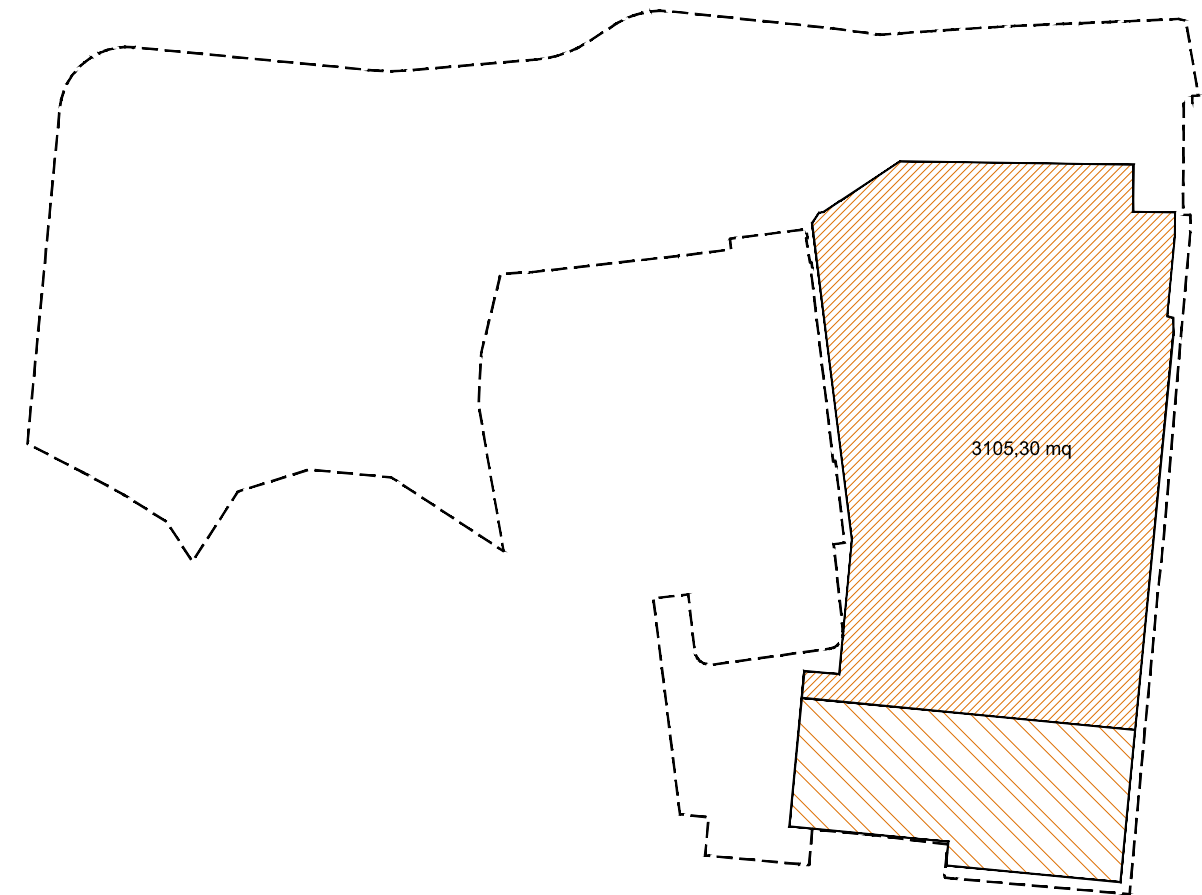

LEGENDA

- area di intervento
- superficie a parcheggio pertinentziale
- superficie a parcheggio privata