

DE FRANCESCO COSTRUZIONI s.a.s. L'IMPRESA DE FRANCESCO COSTRUZIONI s.a.s.

DATA: LUGLIO 2017

COMUNE DI TERMOLI (CB)

PROGETTO DEFINITIVO FINANZA DI PROGETTO RELATIVO AD UN SISTEMA INTEGRATO PER LA VIABILITA' E MOBILITA' SOSTENIBILE

TITOLO TAVOLA: DELIBERAZIONE CONSIGLIO DEI MINISTRI 16/03/2017 VARIANTE PROSPETTO NORD

scala: 1:200

EG17/B

I PROGETTISTI: R.T.P. Arch. Gianluca DI DONATO capogruppo Ing. Umberto DI CRISTINZI Geol. Nicola TULLO Arch. Annalisa D'ONOFRIO giovane professionista Michele ANTENUCCI

REVISIONE	DATA	DESCRIZIONE REVISIONE	REDATTO	VERIFICATO	APPROVATO
A	15/07/2017	EMISSIONE	DI-DLORENZO	DI-DONATO	DI-DONATO
B	19/12/2017	RIUNIONE COORDINAMENTO ISTRUTTORIO DEL 19/12/2017	DI-DONATO	DI-DONATO	BANCHINI
C	DATA				
D	DATA				
E	DATA				
F	DATA				

Tutti i diritti sono riservati. È vietata qualsiasi utilizzazione, totale o parziale, senza previa autorizzazione

PROGETTO ORIGINARIO-PROSPETTO NORD




PROSPETTO ORIGINARIO OGGETTO DI VARIANTE      PROSPETTO ORIGINARIO NON OGGETTO DI VARIANTE




DELIBERAZIONE DI CONSIGLIO DEI MINISTRI DEL 16 MARZO 2018

"sostituzione della facciata costituita da finestrate e balconate continue schermate da struttura a graticcio rinverdata-nel tratto sottostante l'affaccio della piazza S. Antonio-con una struttura che, pur anteposta e sovrapposta agli ambienti interni supporta con pendenza a scarpa analoga a quella attuale, un substrato di terriccio fertile di adeguato spessore, piantumato con vegetazione arbustiva; struttura che, nella sua estensione lineare, presenta tre asole verticali in cui sono allocati gli affacci degli ambienti interni e nella realizzazione, nella parte basamentale della stessa, di un muro continuo rivestito in pietrame a faccia vista, di tipo tradizionale sia per modalità di posa in opera che scelta di materiale, interrotto in corrispondenza delle predette asole, dall'uscita del tunnel e dagli ingressi ai locali commerciali."

PROSPETTO DI VARIANTE

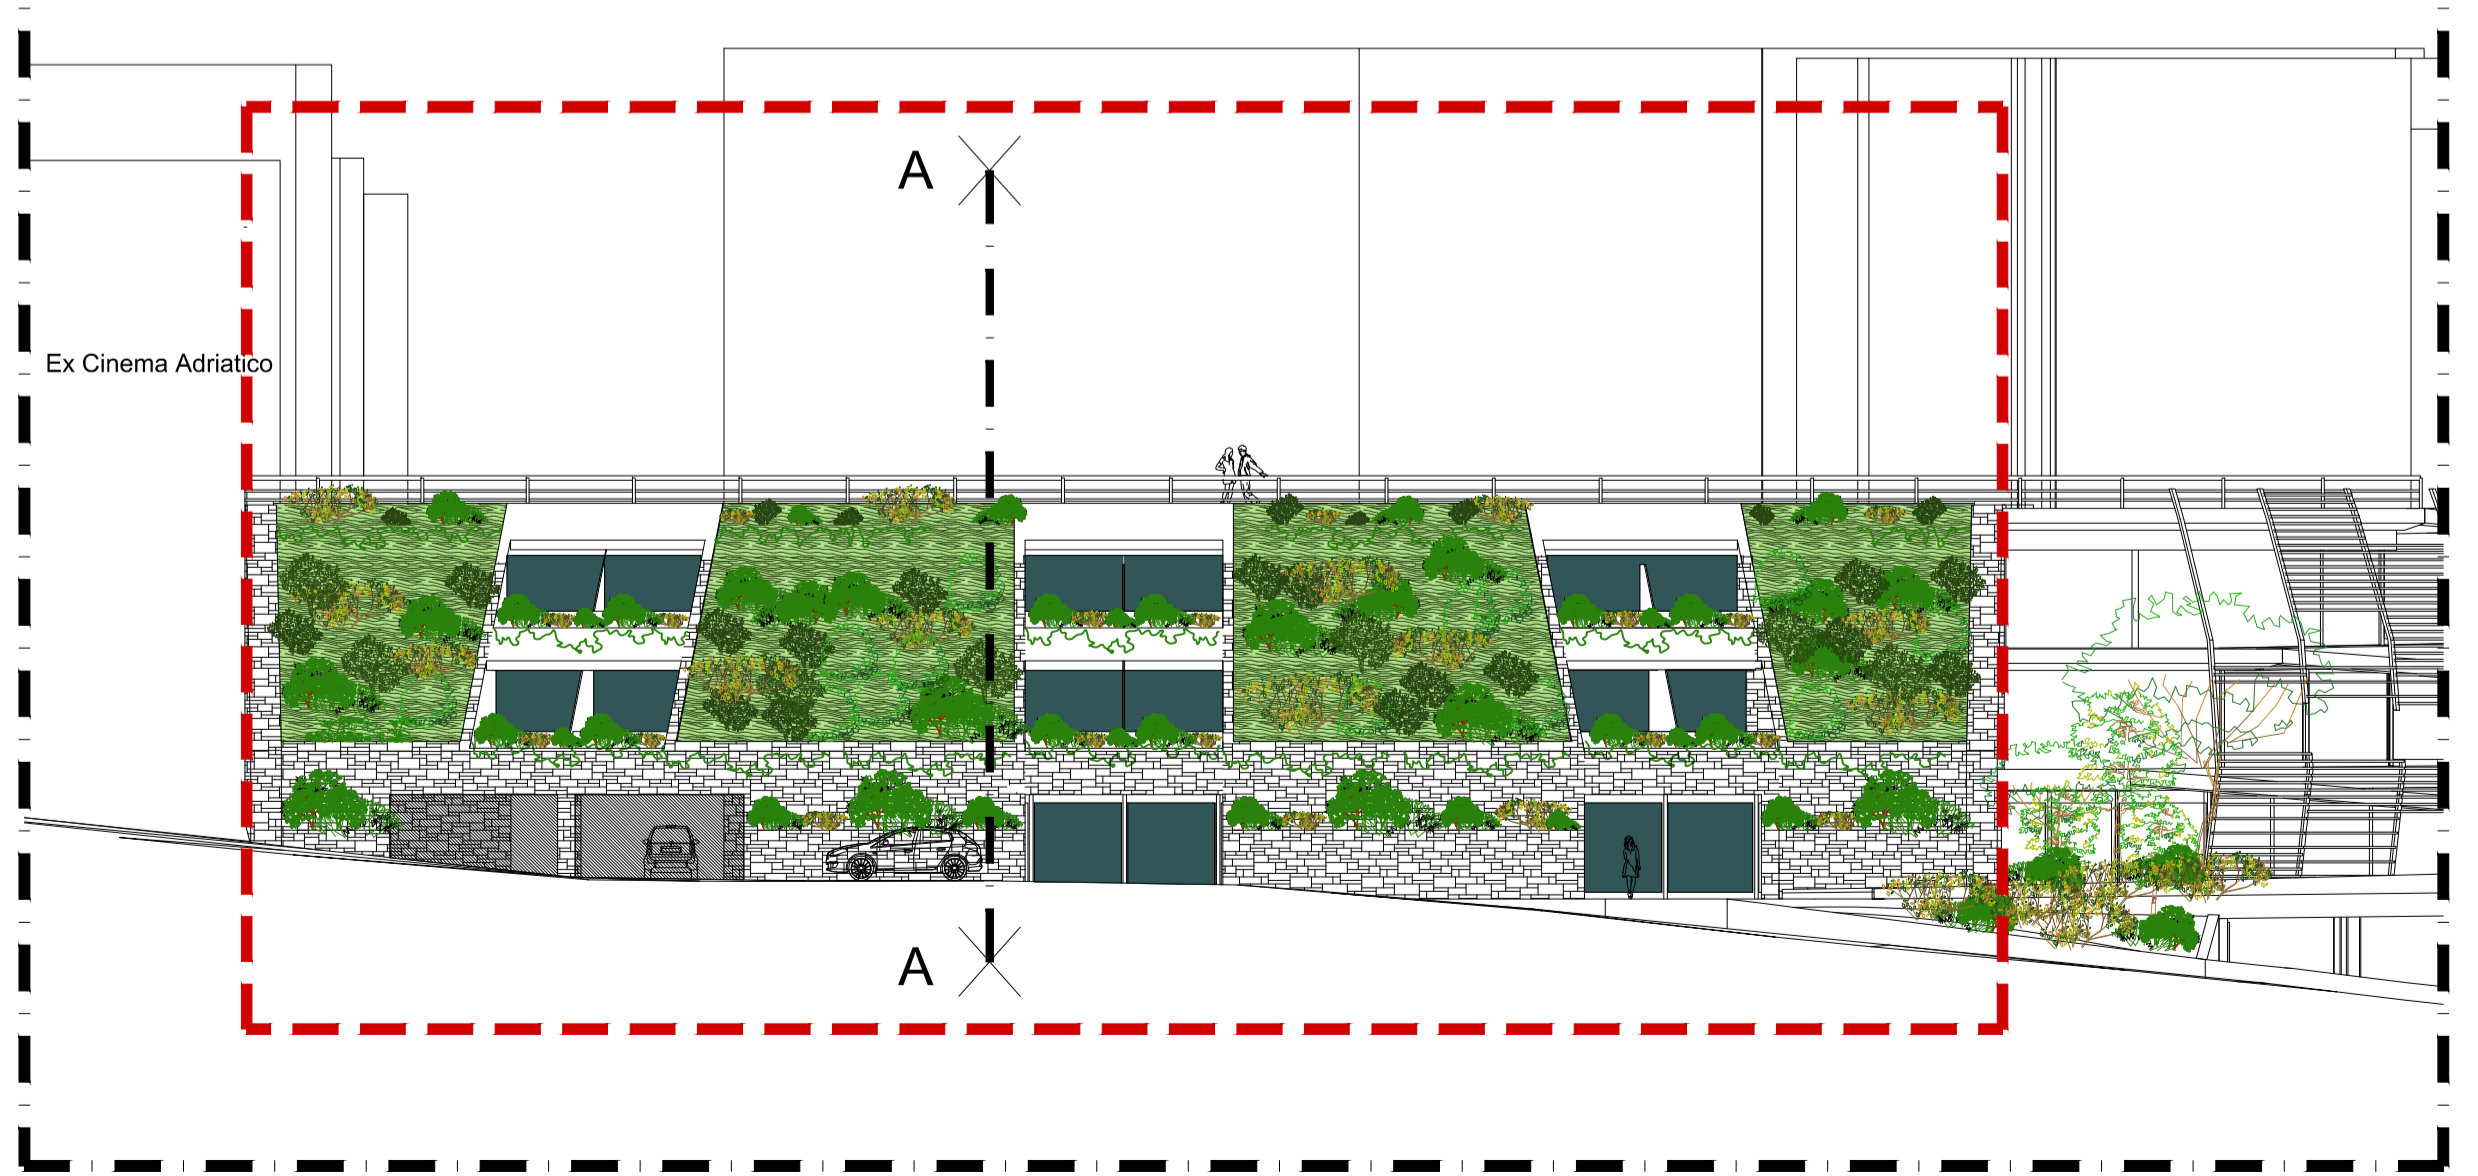

PROGETTO ORIGINARIO-SEZIONE      PROGETTO DI VARIANTE -SEZIONE      CONFRONTO STATO DI FATTO-PROGETTO -VARIANTE

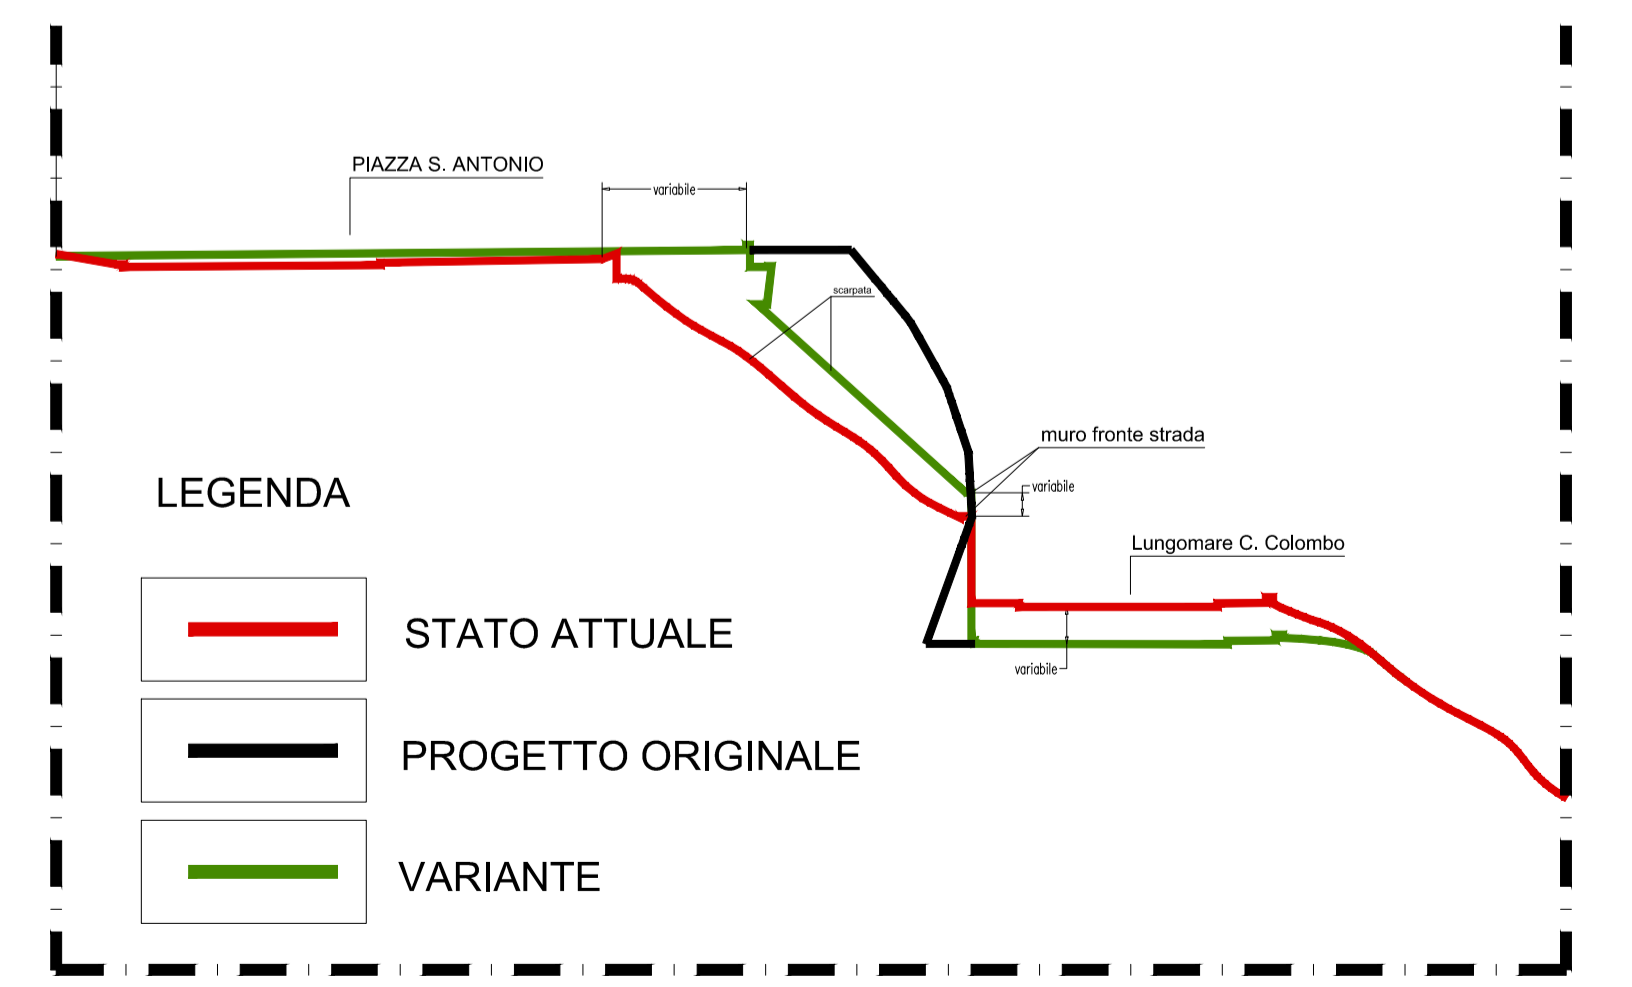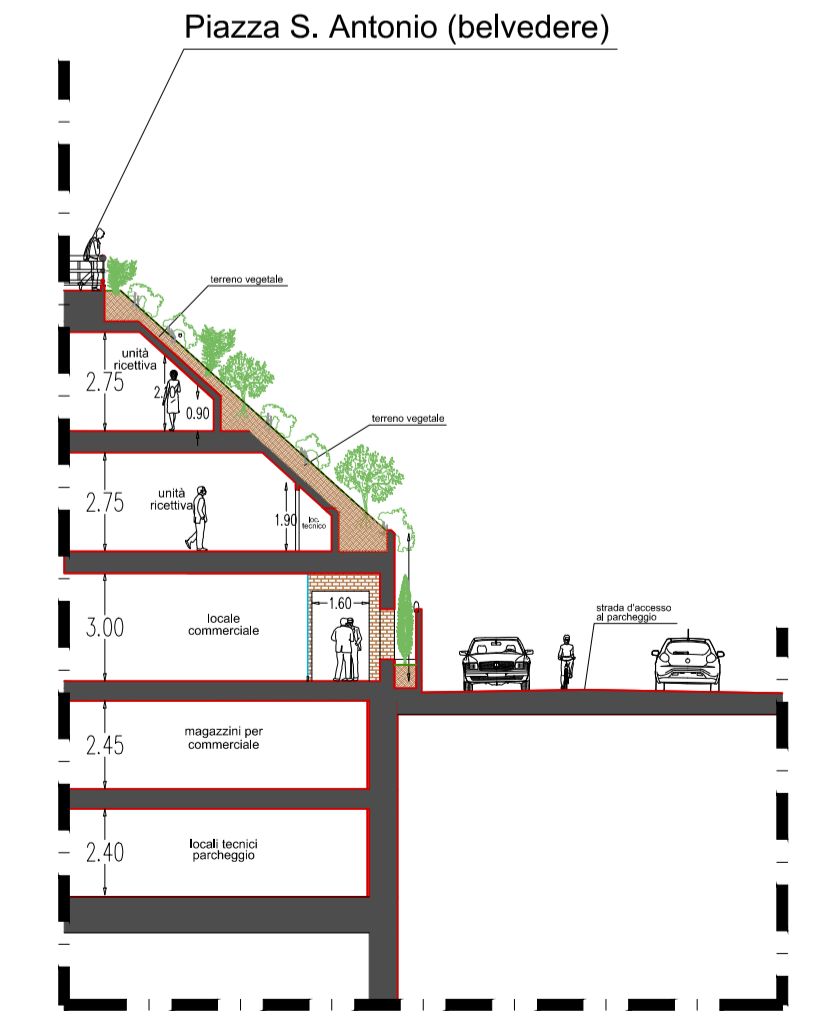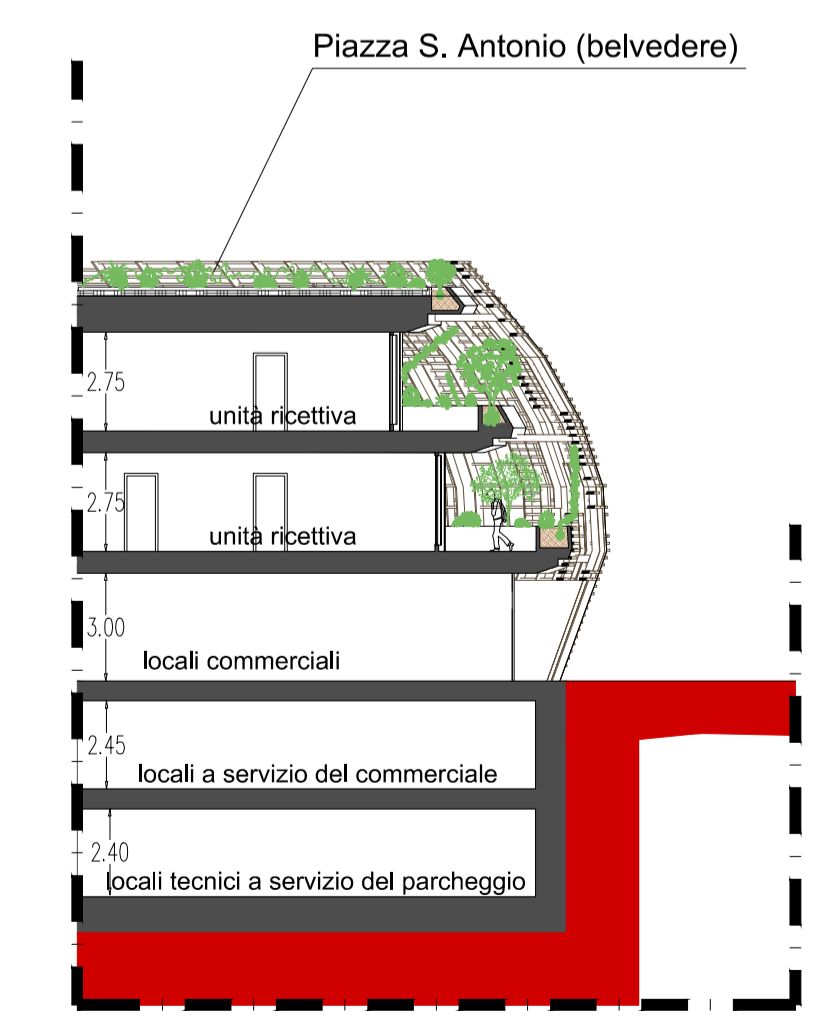

LEGENDA

- STATO ATTUALE
- PROGETTO ORIGINALE
- VARIANTE