COMUNE DI TERMOLI

Provincia di Campobasso

PIANIFICAZIONE URBANISTICA INTERNA AL CIMITERO COMUNALE DI TERMOLI

VARIANTE AL PROGETTO GENERALE DEI LAVORI DI AMPLIAMENTO BLOCCHI DI LOCULI PREFABBRICATI

Elaborati Grafici

TAV. N°

U

VARIANTE

***VARIANTE PLANIMETRIA GENERALE e NUOVA TIPOLOGIA LOCULI PREFABBRICATI***

Il Progettista

*dott. arch. Silvestro BELPULSI*

Il Dirigente del settore LL.PP.

*dott. ing. Gianfranco BOVE*

Termoli, 29 Settembre 2017

# Legenda

- Fosse per inumazioni
- Cappelle gentilizie esistenti
- Nuovi moduli combinati cappelle/loculi prefabbricati (da realizzare)
- Nuovi moduli combinati cappelle/loculi prefabbricati (realizzati)
- Nuove batterie di loculi (Hp di progetto n° 02)
- Batterie di loculi
- Viali pedonali pavimentati
- T T Servizi igienici

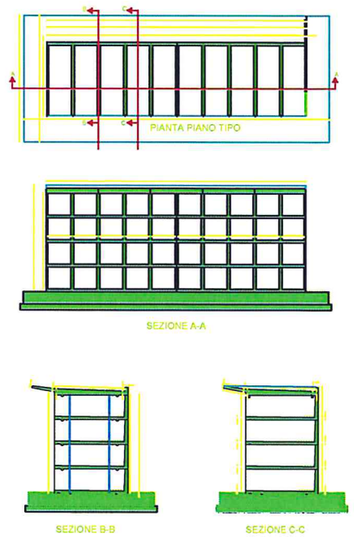


Tipologia Blocchi loculi prefabbricati

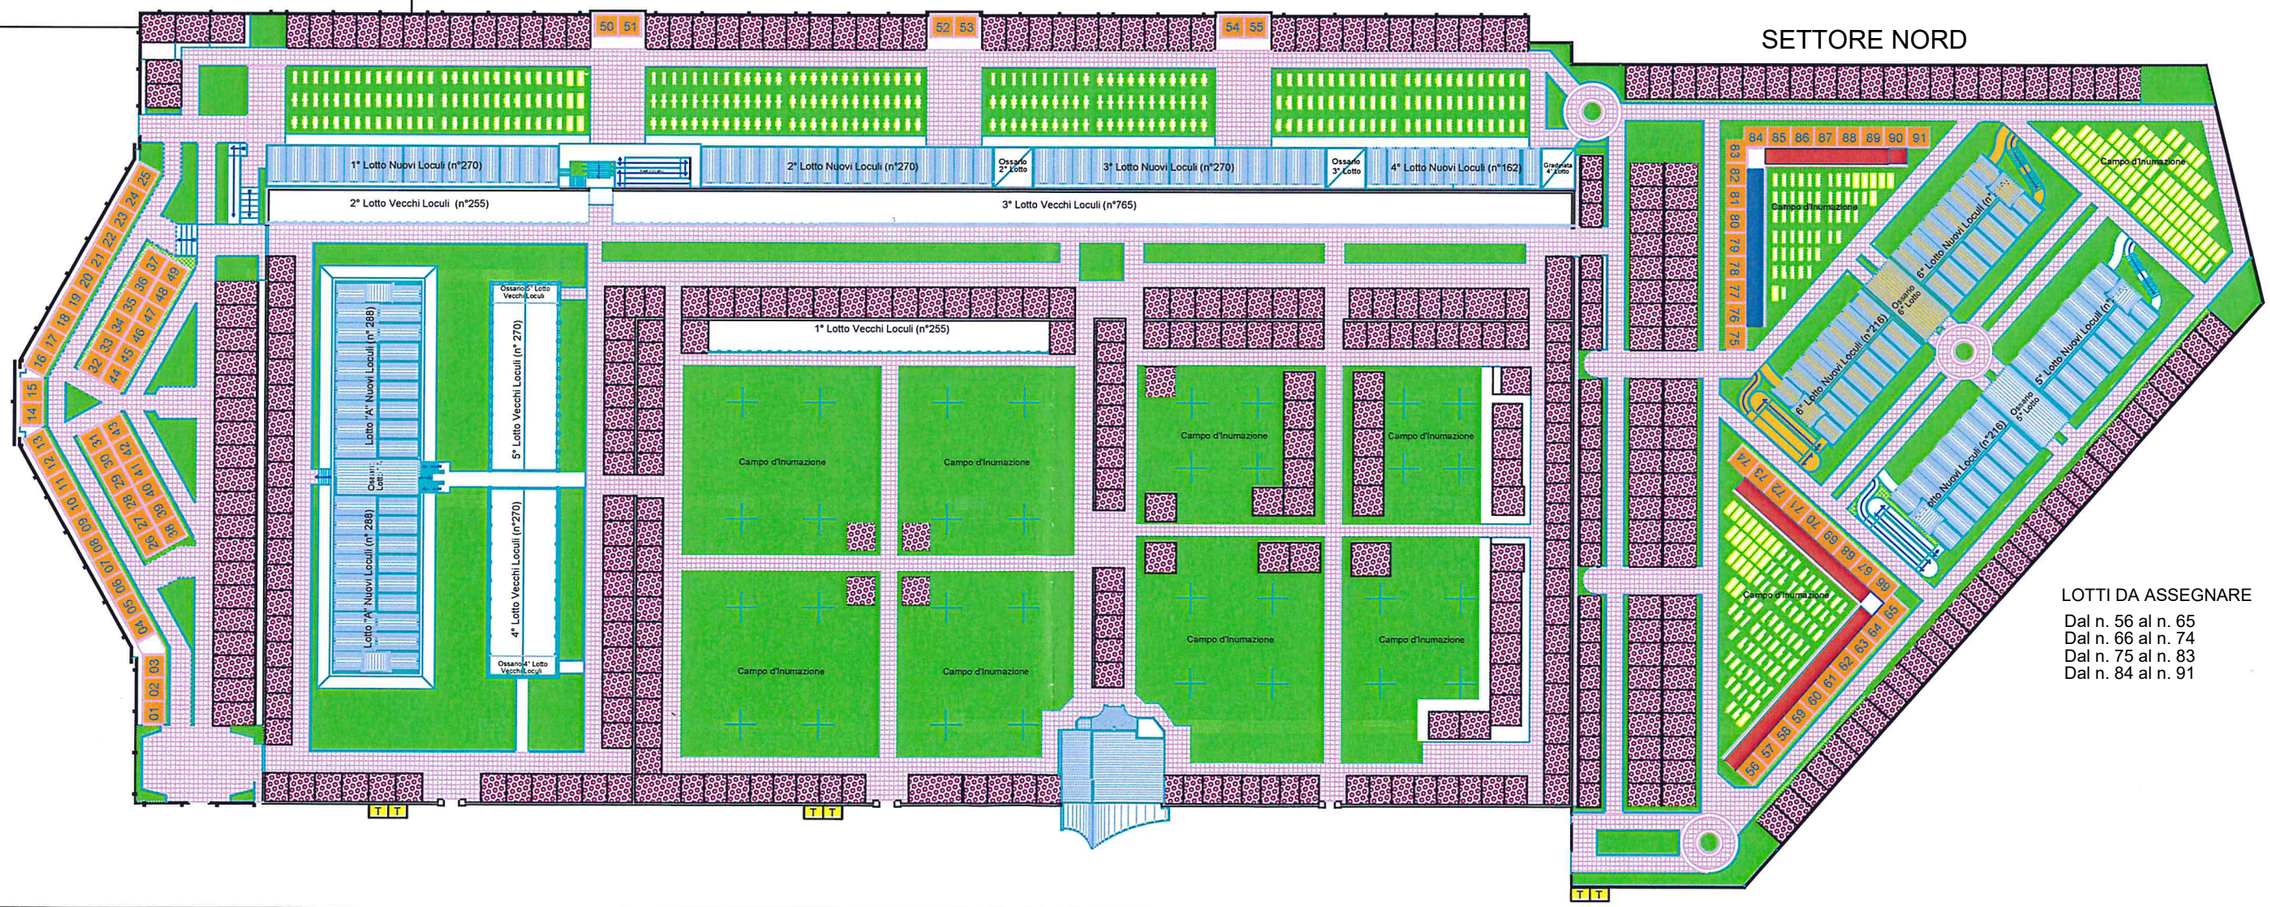


LOTTI DA ASSEGNARE

Dal n. 56 al n. 65
Dal n. 66 al n. 74
Dal n. 75 al n. 83
Dal n. 84 al n. 91

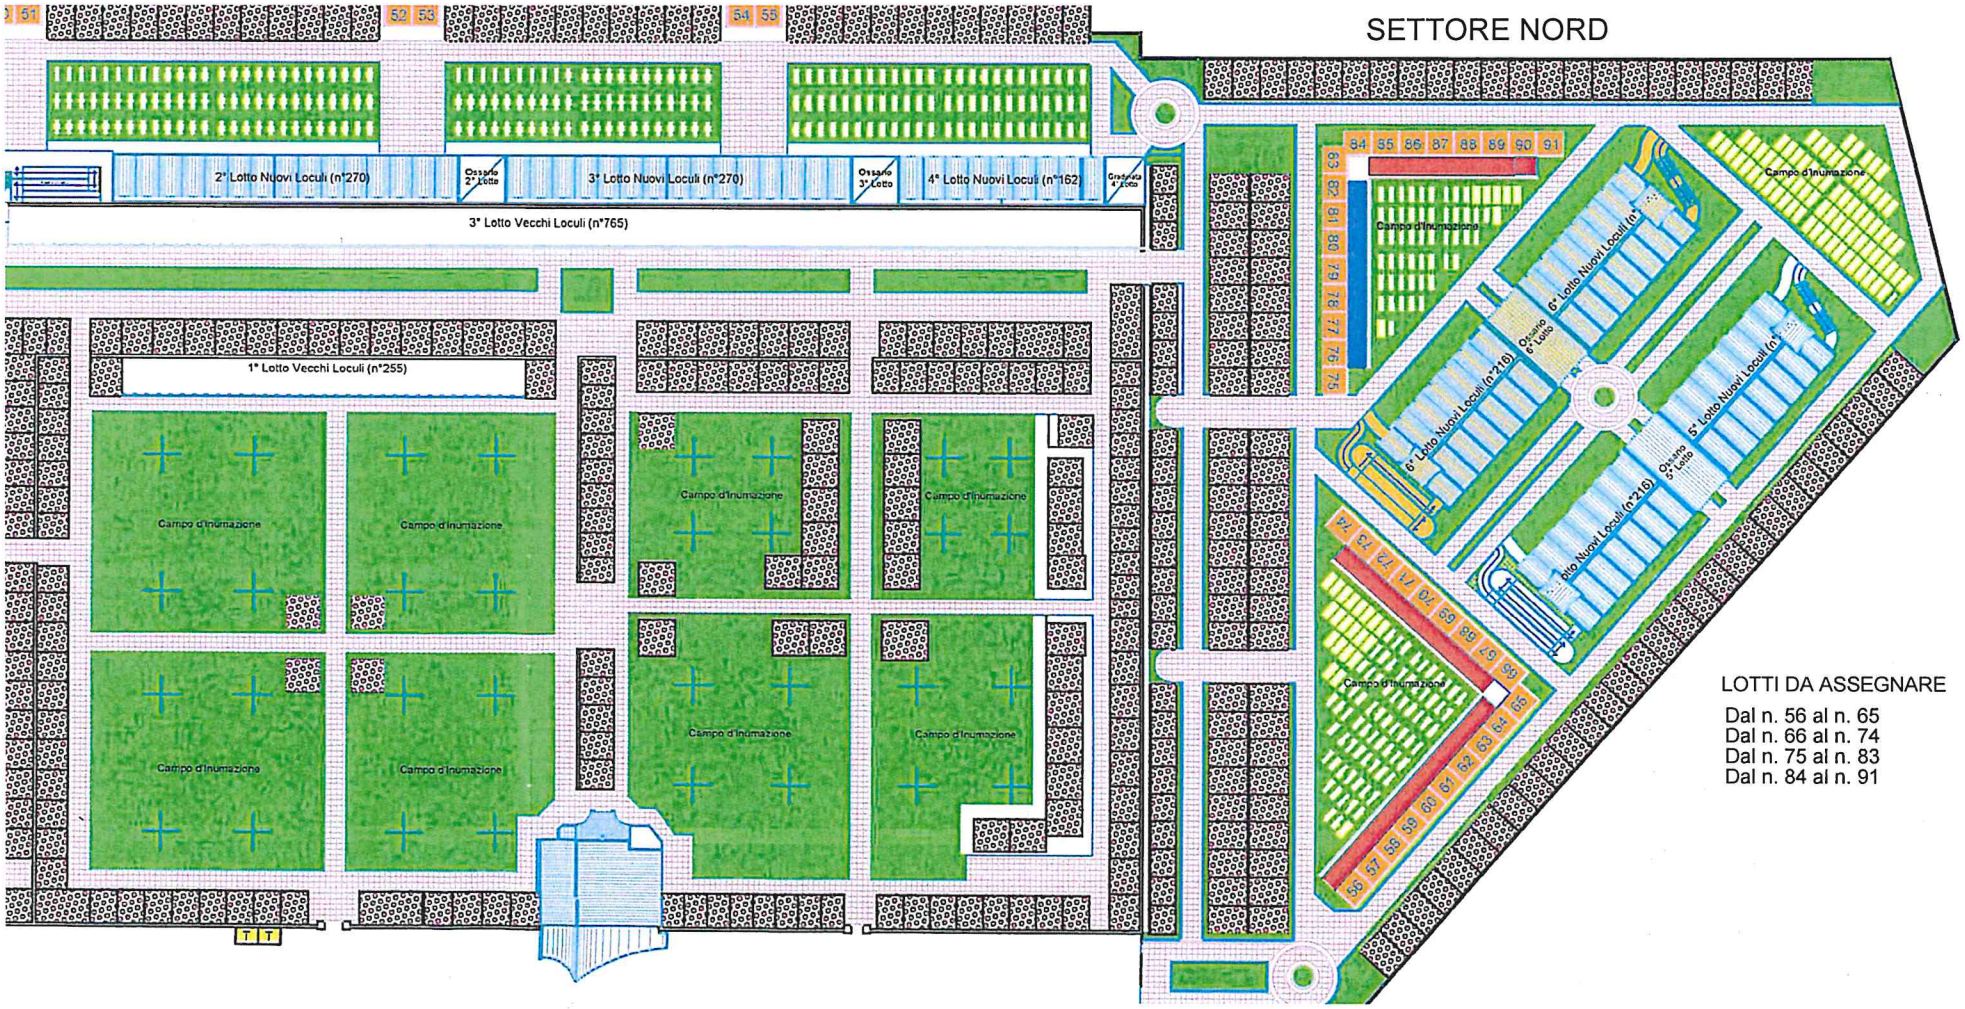


LOTTI DA ASSEGNARE

Dal n. 56 al n. 65
Dal n. 66 al n. 74
Dal n. 75 al n. 83
Dal n. 84 al n. 91