COMUNE DI TERMOLI

Provincia di Campobasso

PIANIFICAZIONE URBANISTICA INTERNA AL CIMITERO COMUNALE DI TERMOLI

VARIANTE AL PROGETTO GENERALE DEI LAVORI DI AMPLIAMENTO E SISTEMAZIONE DEL CIMITERO COMUNALE DI TERMOLI DEL 1990

Elaborati Grafici

TAV. N°

07

SCHEMI GRAFICI E STUDI COMPOSITIVI ARCHITETTONICI ***Scala 1:100***

Il Progettista

Termoli, ... novembre 2007

dott. ing. Pietro CREATORE

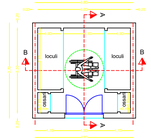

PIANTA TIPO 3: n° 10 loculi + n° 10 ossari

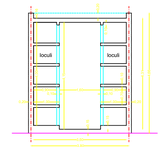

SEZIONE TRASVERSALE B-B (TIPO 3)

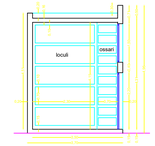

SEZIONE LONGITUDINALE A-A (TIPO 3)

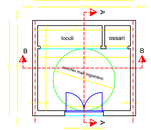

PIANTA TIPO 2: n° 5 loculi + n° 10 ossari

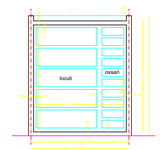

SEZIONE TRASVERSALE B-B (TIPO 2)

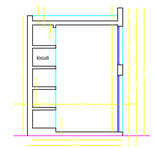

SEZIONE LONGITUDINALE A-A (TIPO 2)

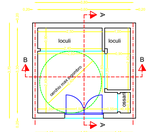

PIANTA TIPO 1: n° 10 loculi + n° 10 ossari

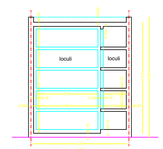

SEZIONE TRASVERSALE B-B (TIPO 1)

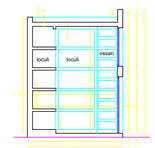

SEZIONE LONGITUDINALE A-A (TIPO 1)

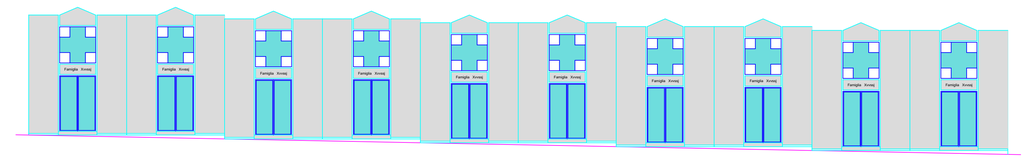

STUDIO COMPOSITIVO SCHIERA N° 5 MODULI PROSPETTO ANTERIORE Tipo "C"

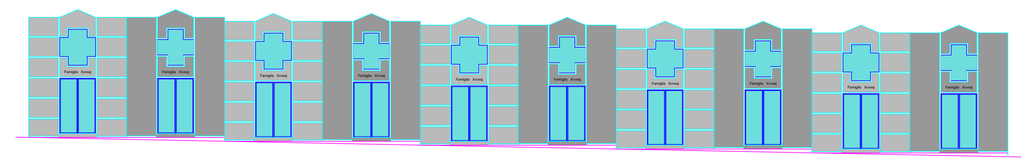

STUDIO COMPOSITIVO SCHIERA N° 5 MODULI PROSPETTI ANTERIORI Tipi "A" + "B"

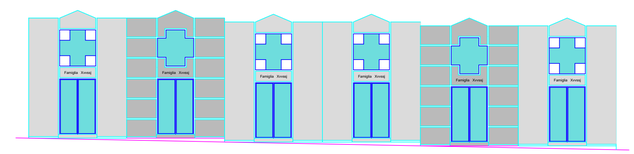

STUDIO COMPOSITIVO SCHIERA N° 3 MODULI PROSPETTI ANTERIORI Tipi "B" + "C"

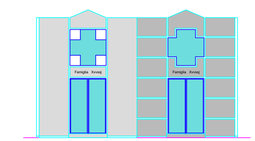

MODULO SINGOLO PROSPETTI ANTERIORI Tipi "B" + "C"

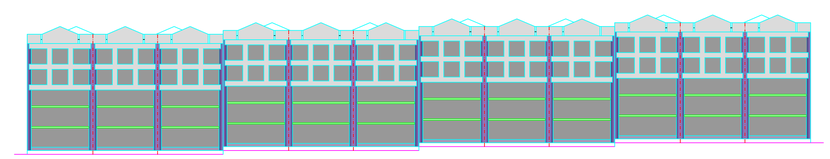

STUDIO COMPOSITIVO SCHIERA N° 5 MODULI PROSPETTO POSTERIORE

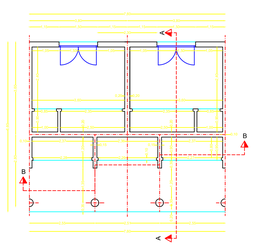

PIANTA TIPO 4: Cappelle (n° 5 loculi + n° 10 ossari) + Edicole (n° 15 loculi)

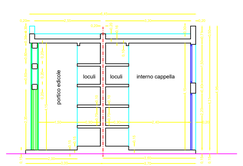

SEZIONE TRASVERSALE A-A (TIPO 4)

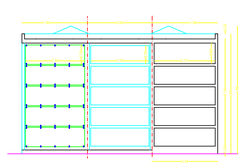

SEZIONE LONGITUDINALE B-B (TIPO 4)

MODULO COMBINATO CAPPELLE / EDICOLE APERTE

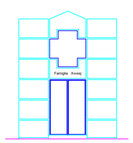

PROSPETTO Tipo "A"

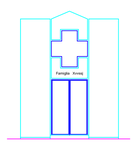

PROSPETTO Tipo "B"

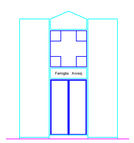

PROSPETTO Tipo "C"

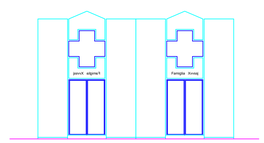

PROSPETTO ANTERIORE MODULO COMBINATO CAPPELLE / EDICOLE APERTE

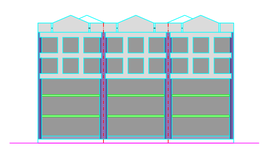

PROSPETTO POSTERIORE MODULO COMBINATO CAPPELLE / EDICOLE APERTE

STUDIO COMPOSITIVO PROSPETTI